




ESPERBA ALTO (SUR)

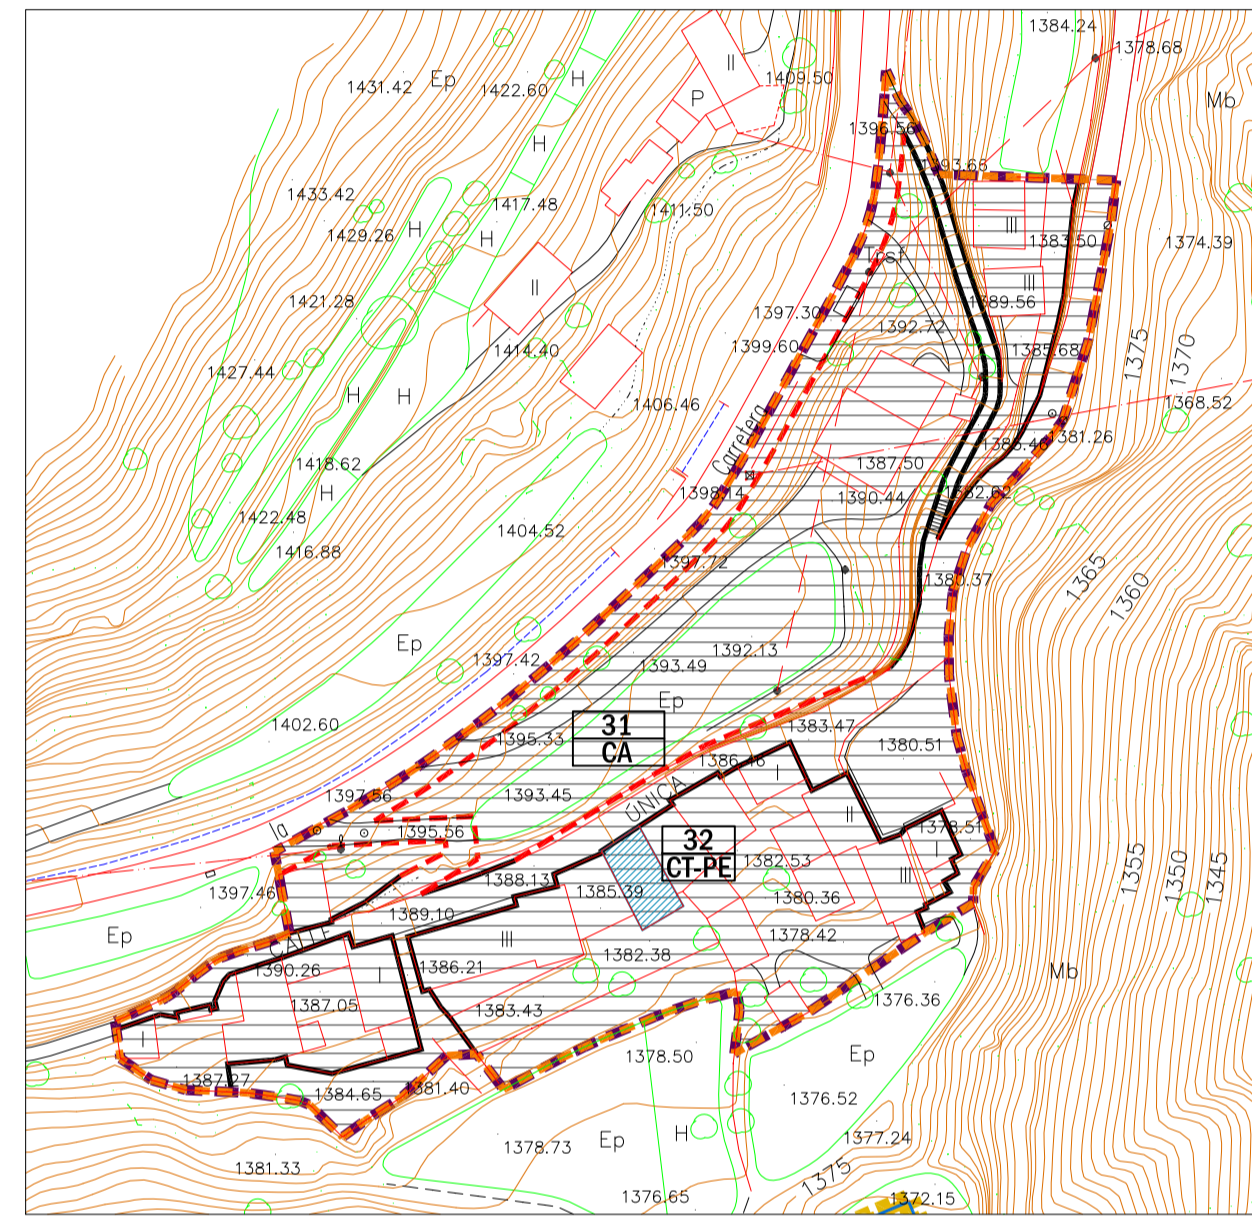


CHISAGÜES

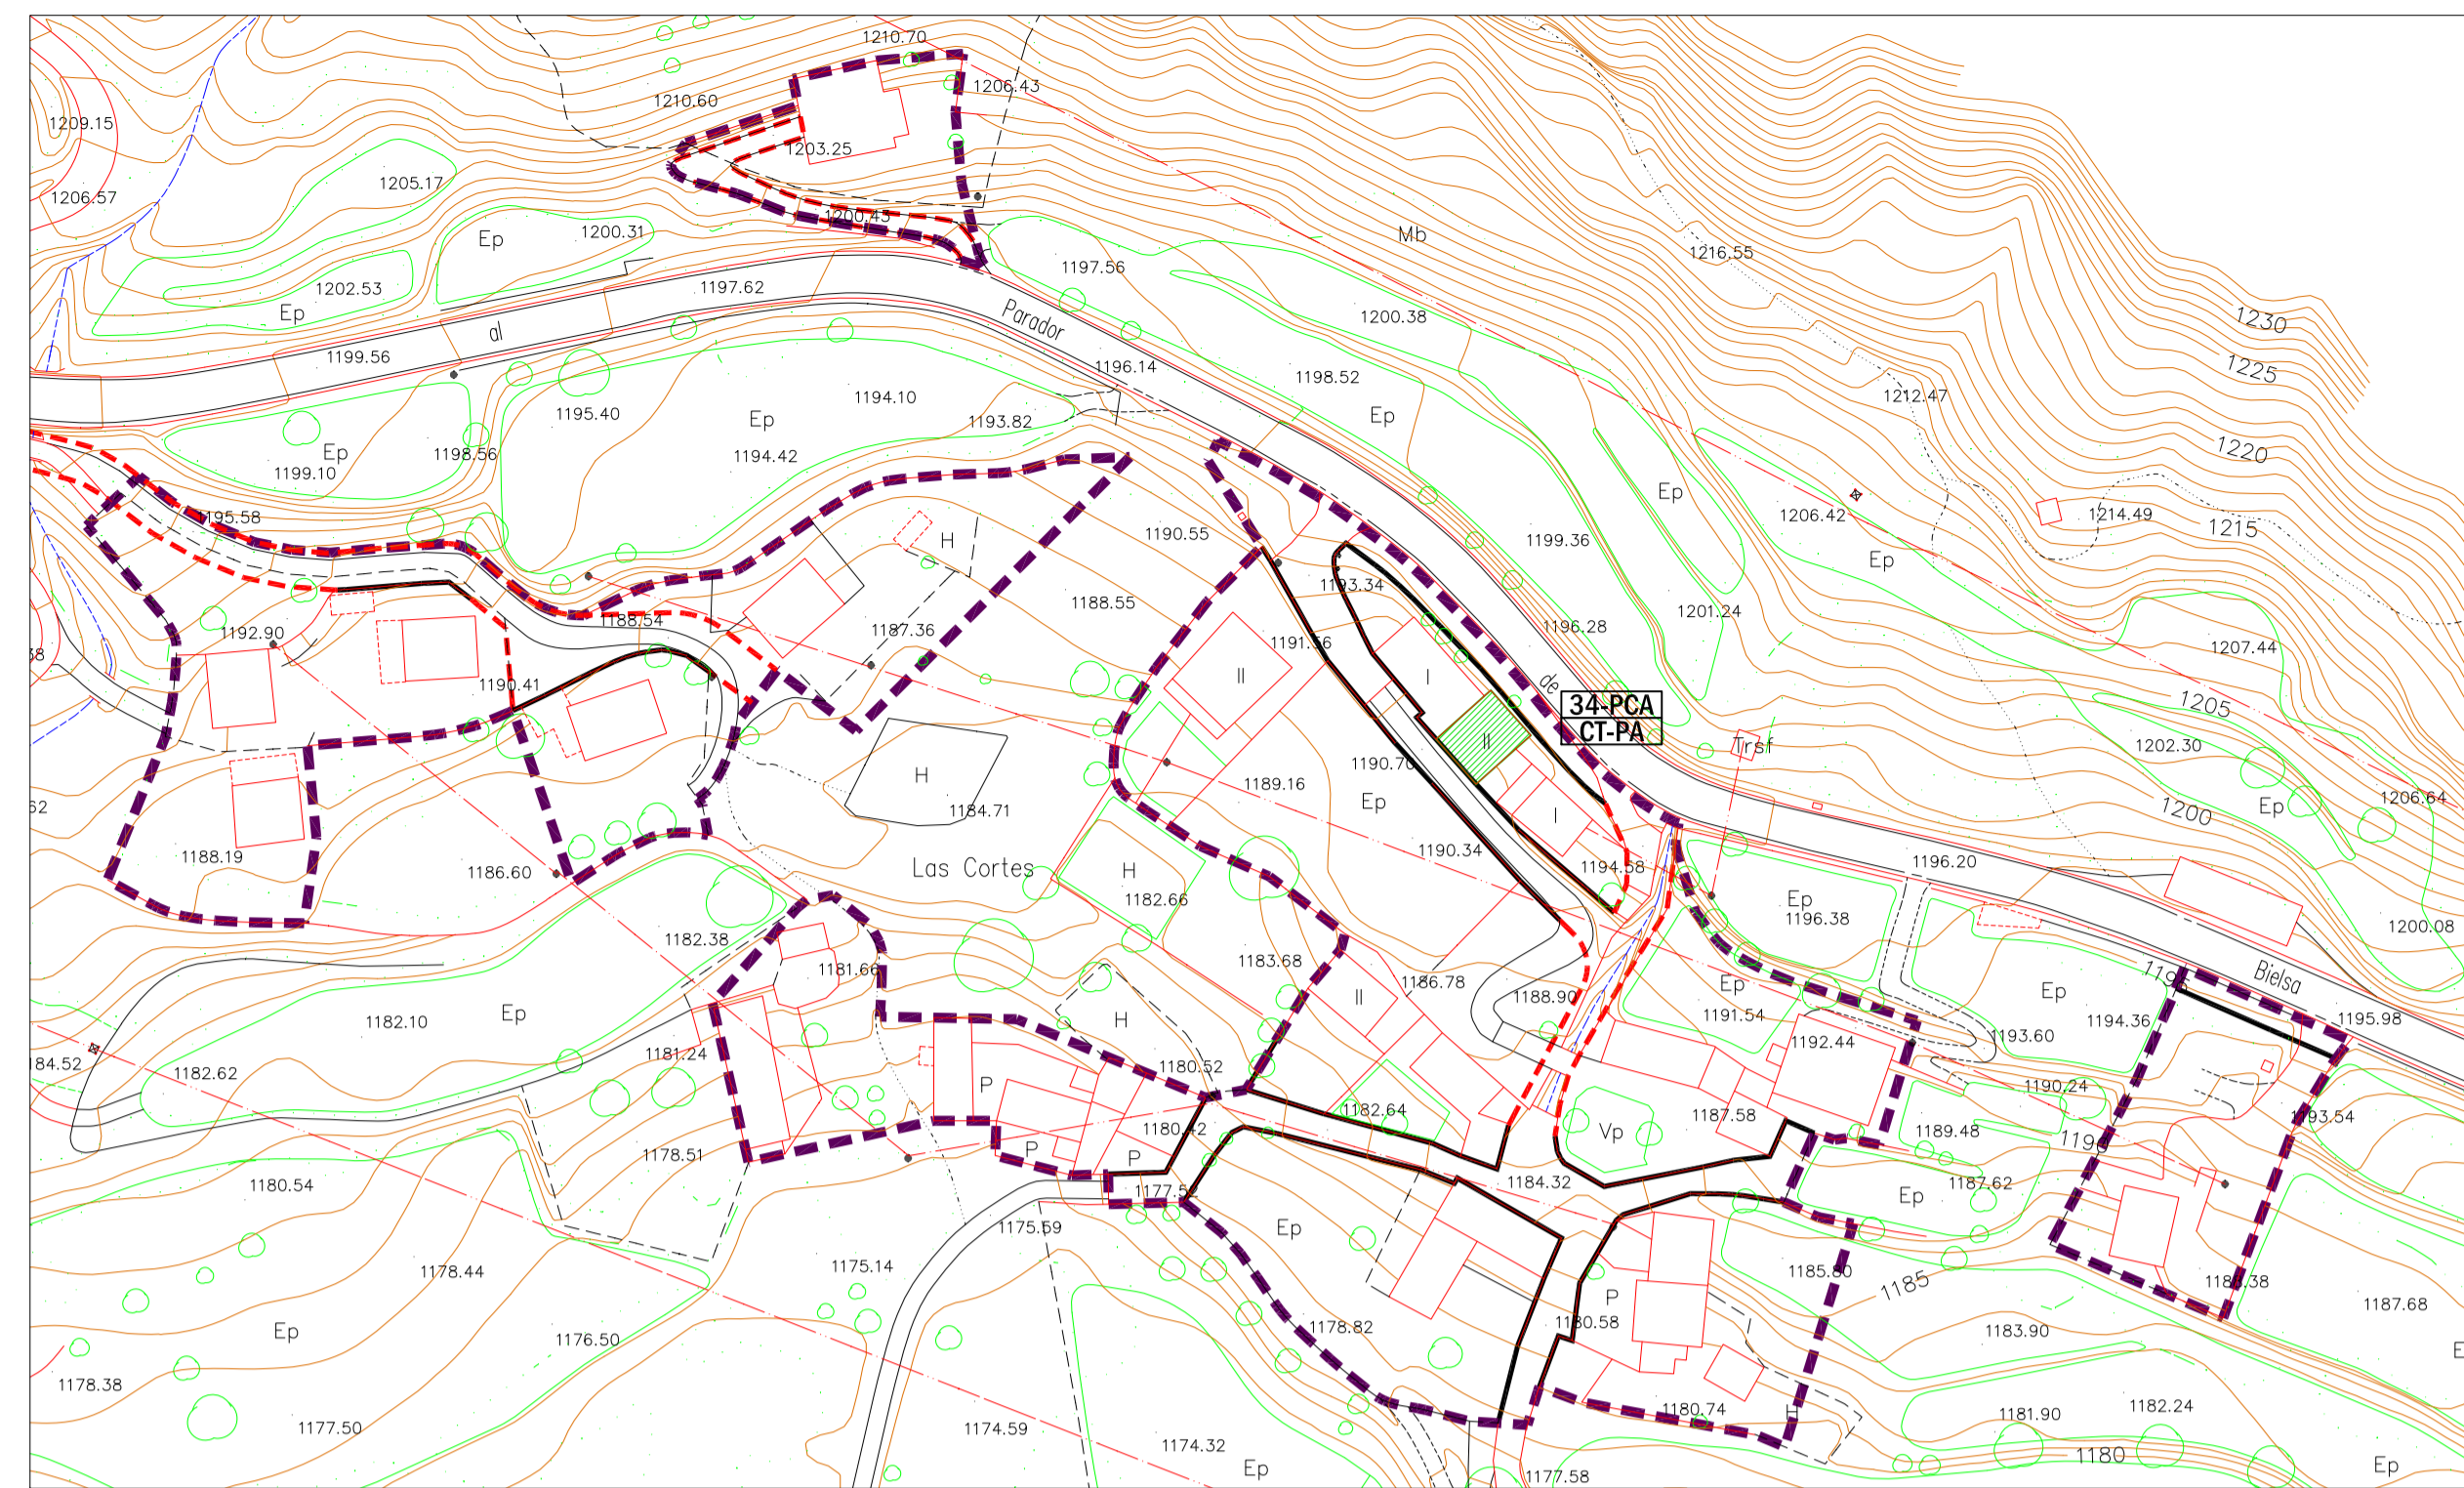

LAS CORTES

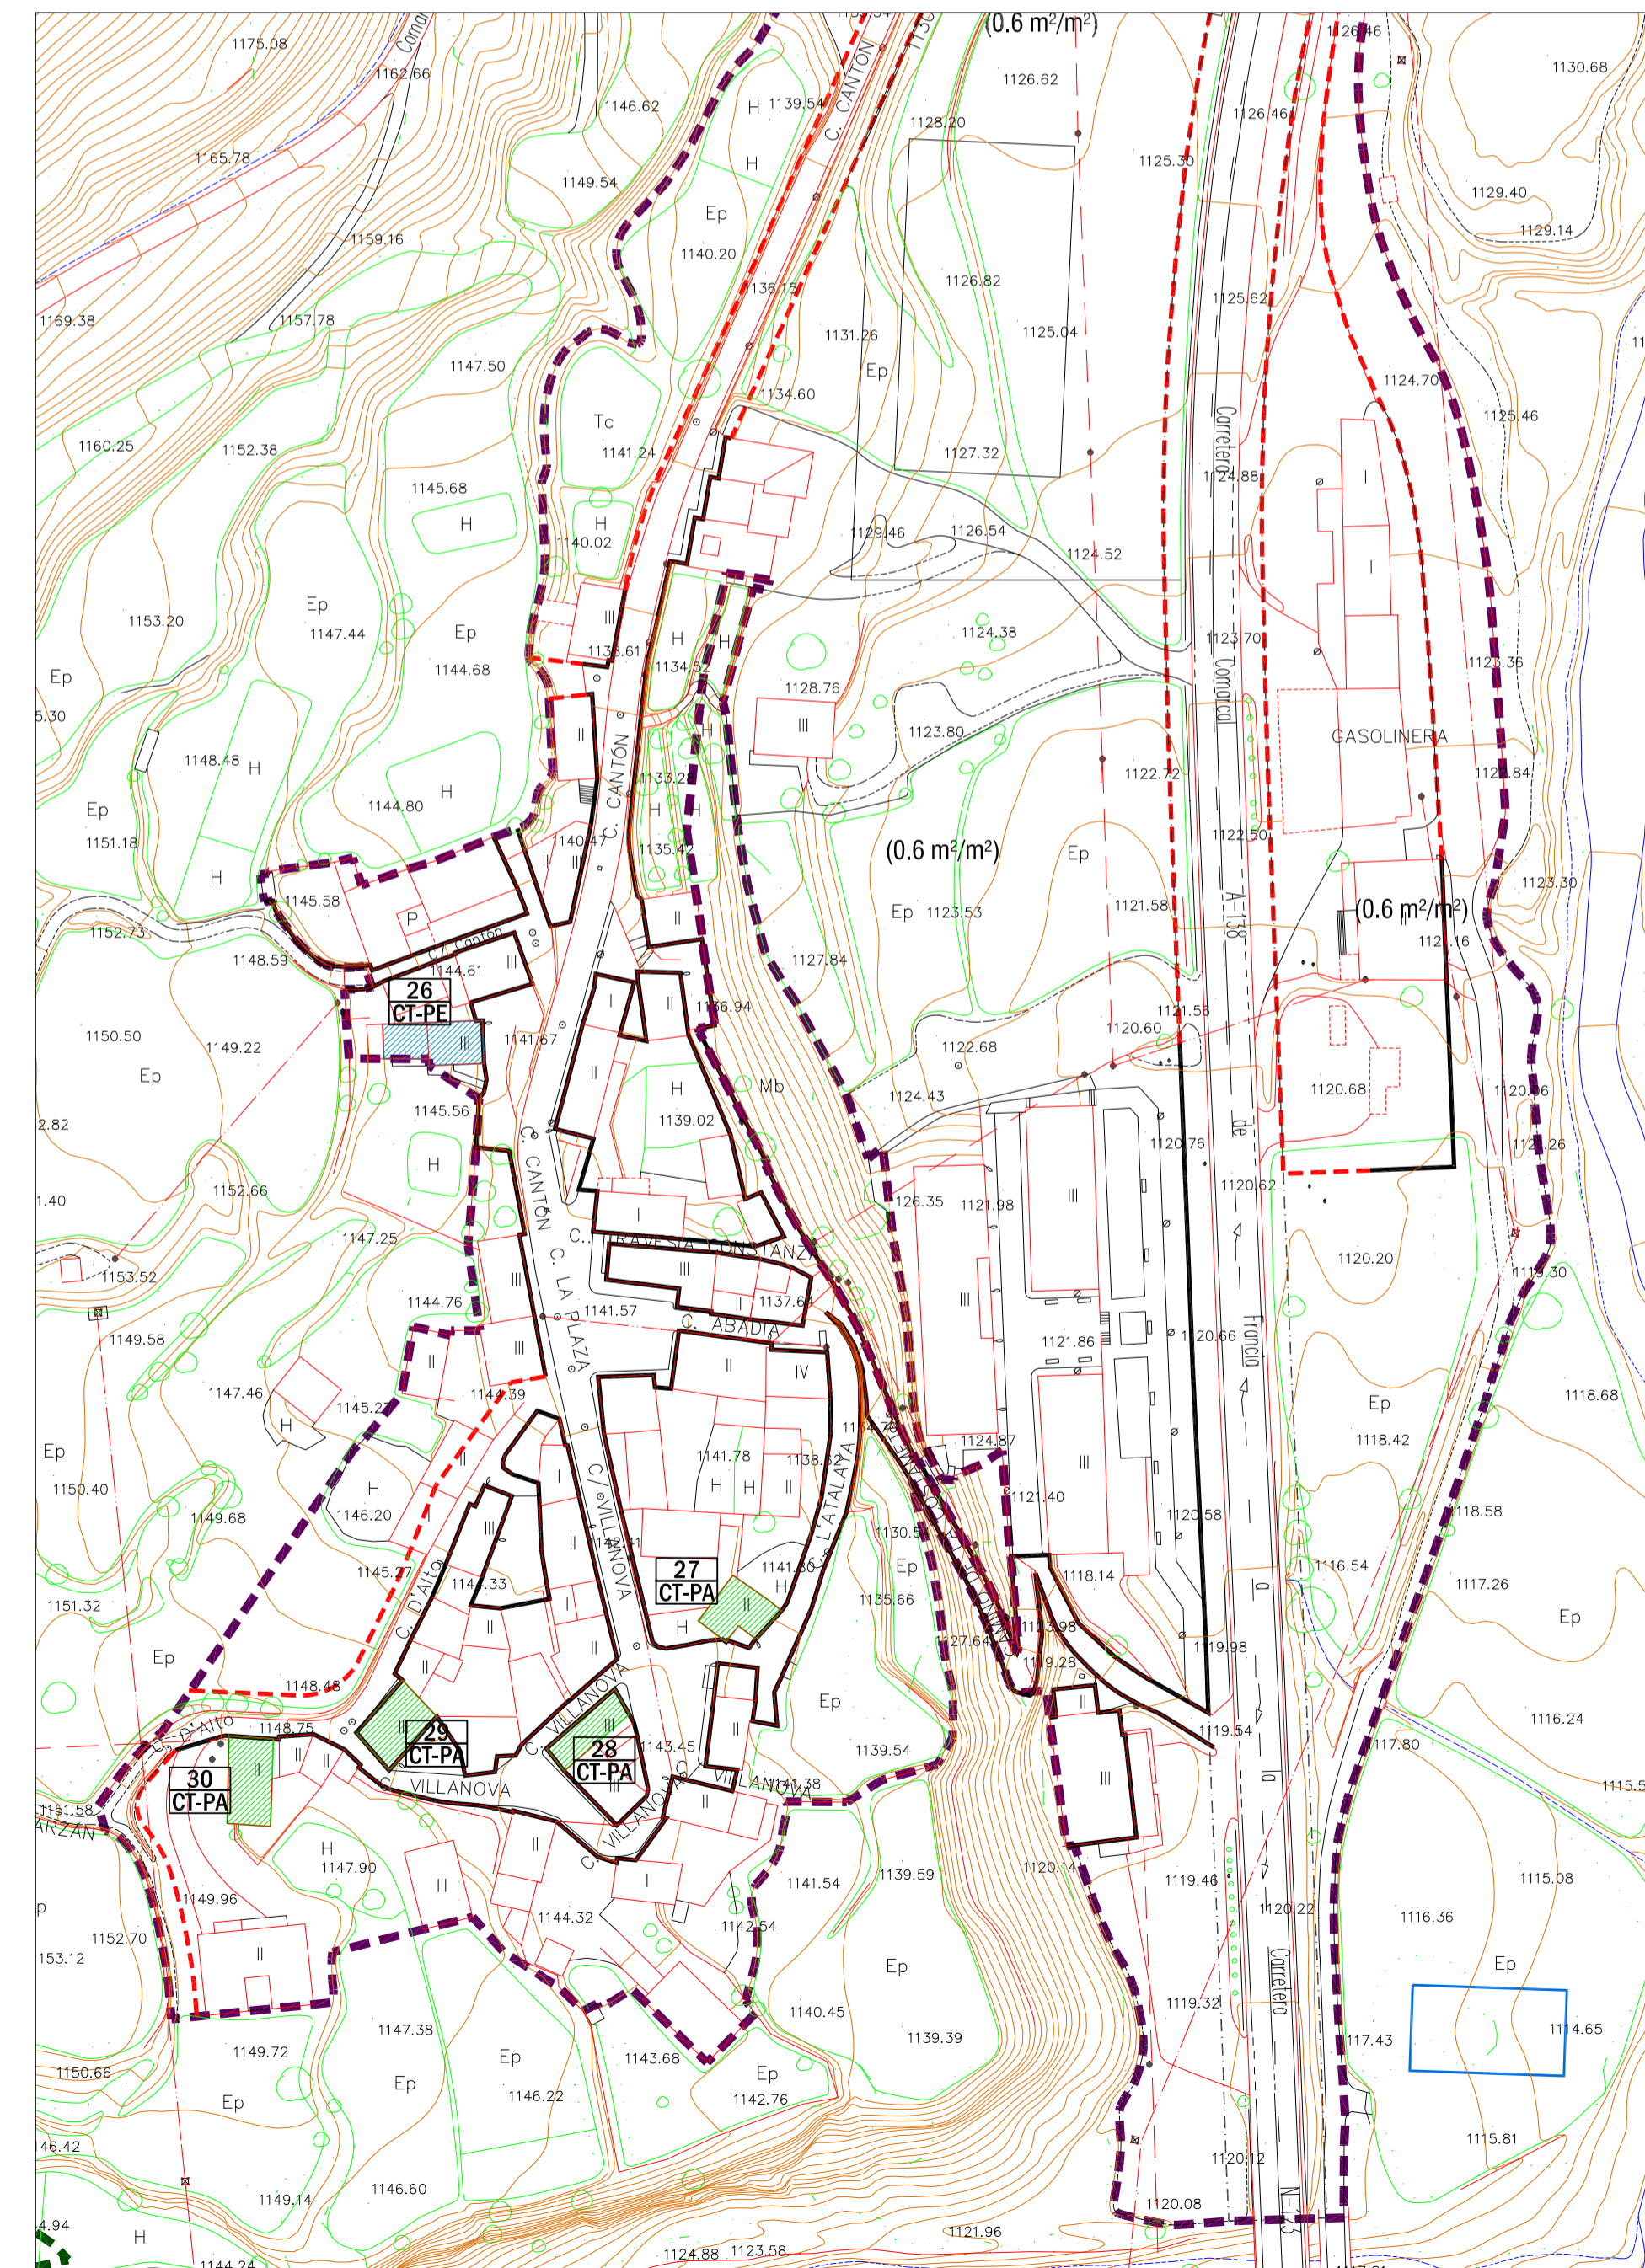

PARZAN

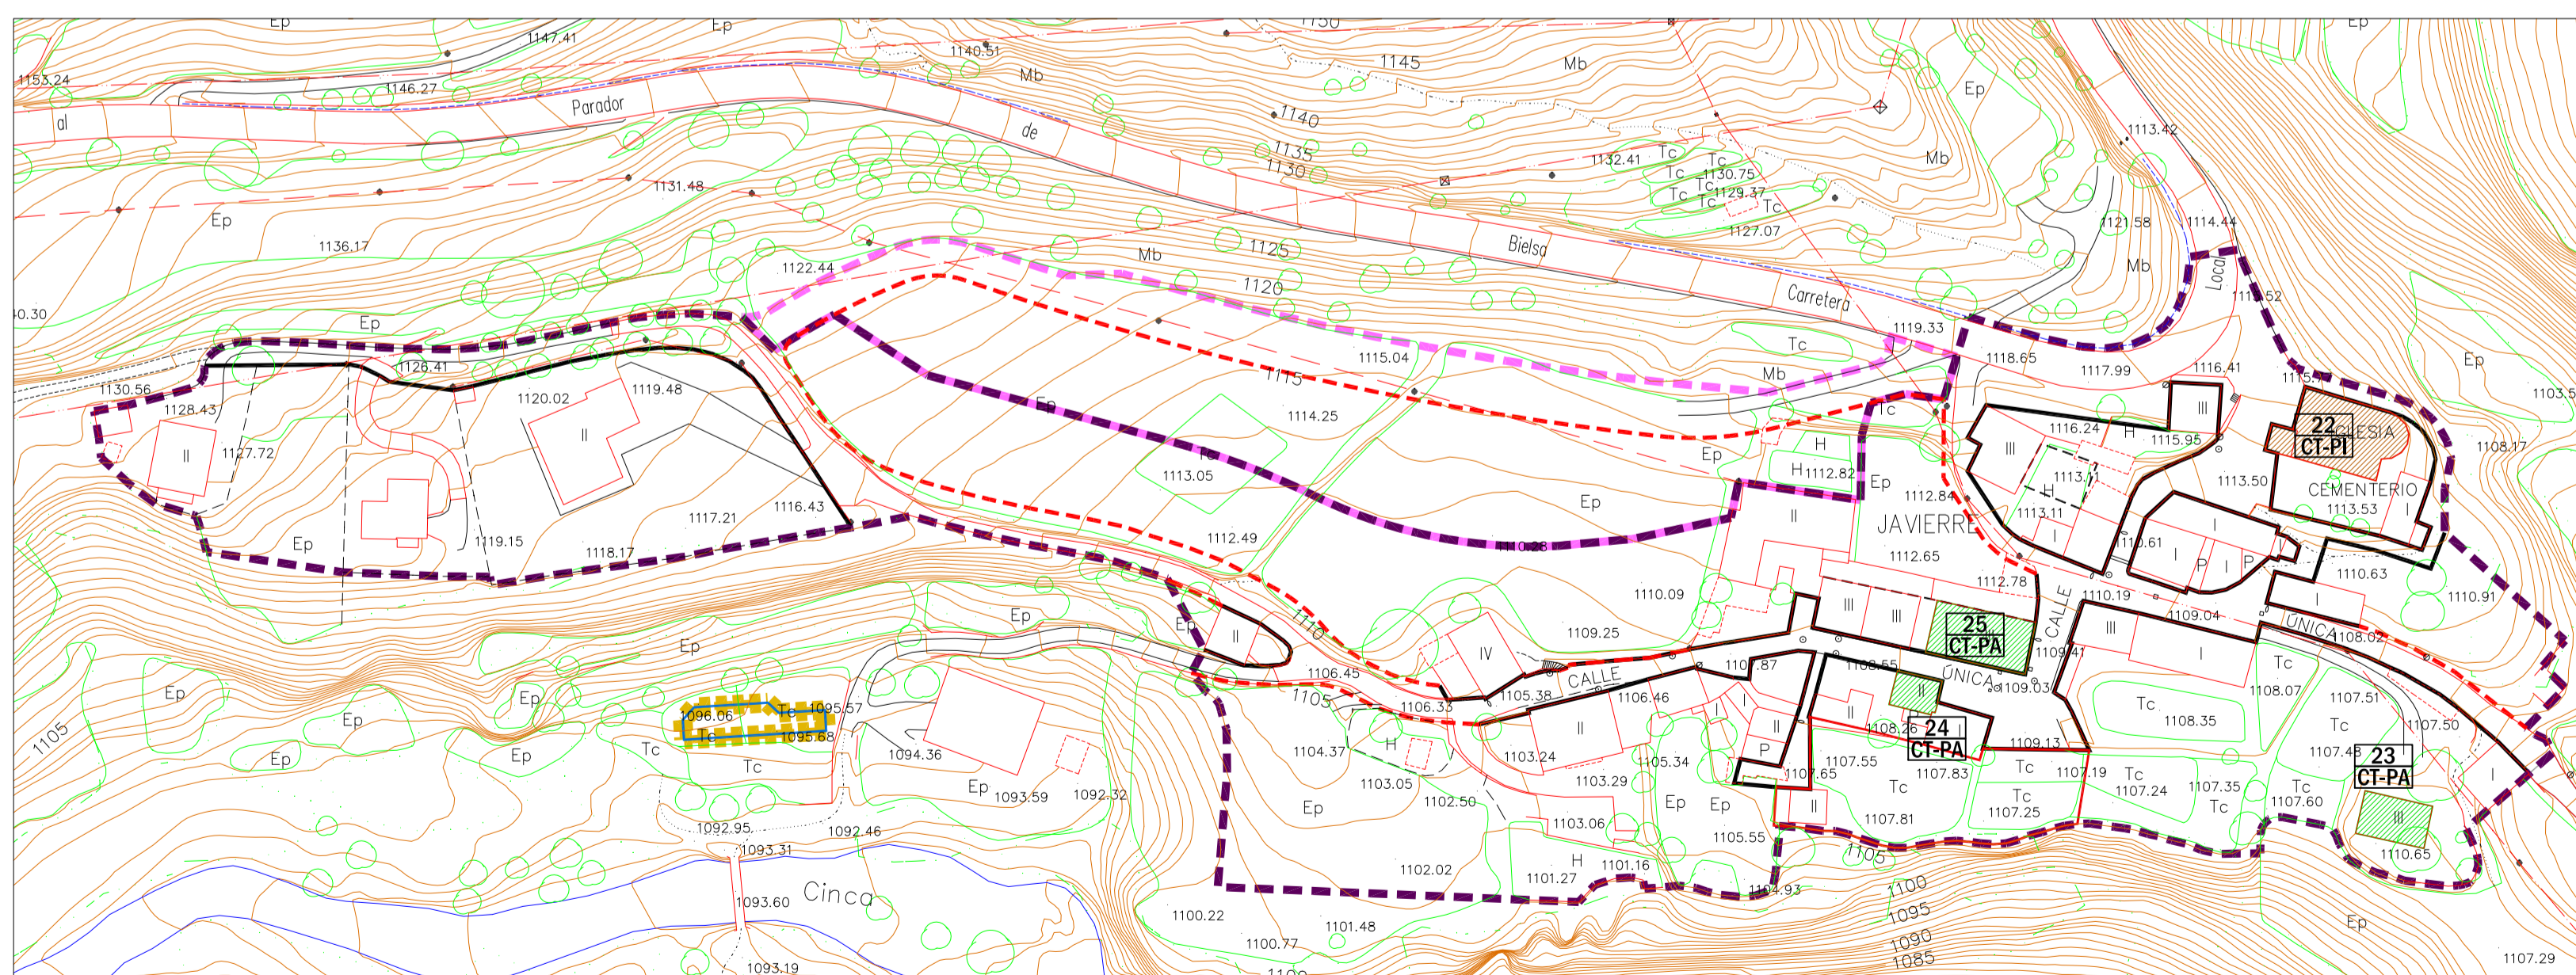

JAVIERRE

CLASIFICACION URBANISTICA	
	SU-C SUELO URBANO - CONSOLIDADO
	SU-NC SUELO URBANO - NO CONSOLIDADO

ALINEACIONES	
	ALINEACION EXISTENTE
	ALINEACION NUEVA

CATALOGOS	
	CA ENTORNO DE PROTECCION CONJUNTO AMBIENTAL
	CT-PI PROTECCION INTEGRAL
	CT-PE PROTECCION ESTRUCTURAL
	CT-PA PROTECCION AMBIENTAL
	PCA PATRIMONIO CULTURAL ARAGONES

22057ADNPGUBIELSA
PLAN GENERAL DE ORDENACION URBANA DE BIELSA
 - APROBACION DEFINITIVA -
 AYUNTAMIENTO DE BIELSA
 PLAZA DEL MAYOR, s/nº - 22350 BIELSA (HUESCA)
NÚCLEO URBANO: JAVIERRE - PARZAN - CHISAGÜES
ESPERBA BAJO (SUR) Y LAS CORTES
 PLANO DE ORDENACION CATALOGO **PO.4.2**

EQUIPO REDACTOR:
 J.A. LORENTE y Asociados, arquitectos y urbanismo, S.L.P.
 JOSE ANTONIO LORENTE arquitecto
 INIGO LORENTE RIVEROLA arquitecto