


SANEAMIENTO

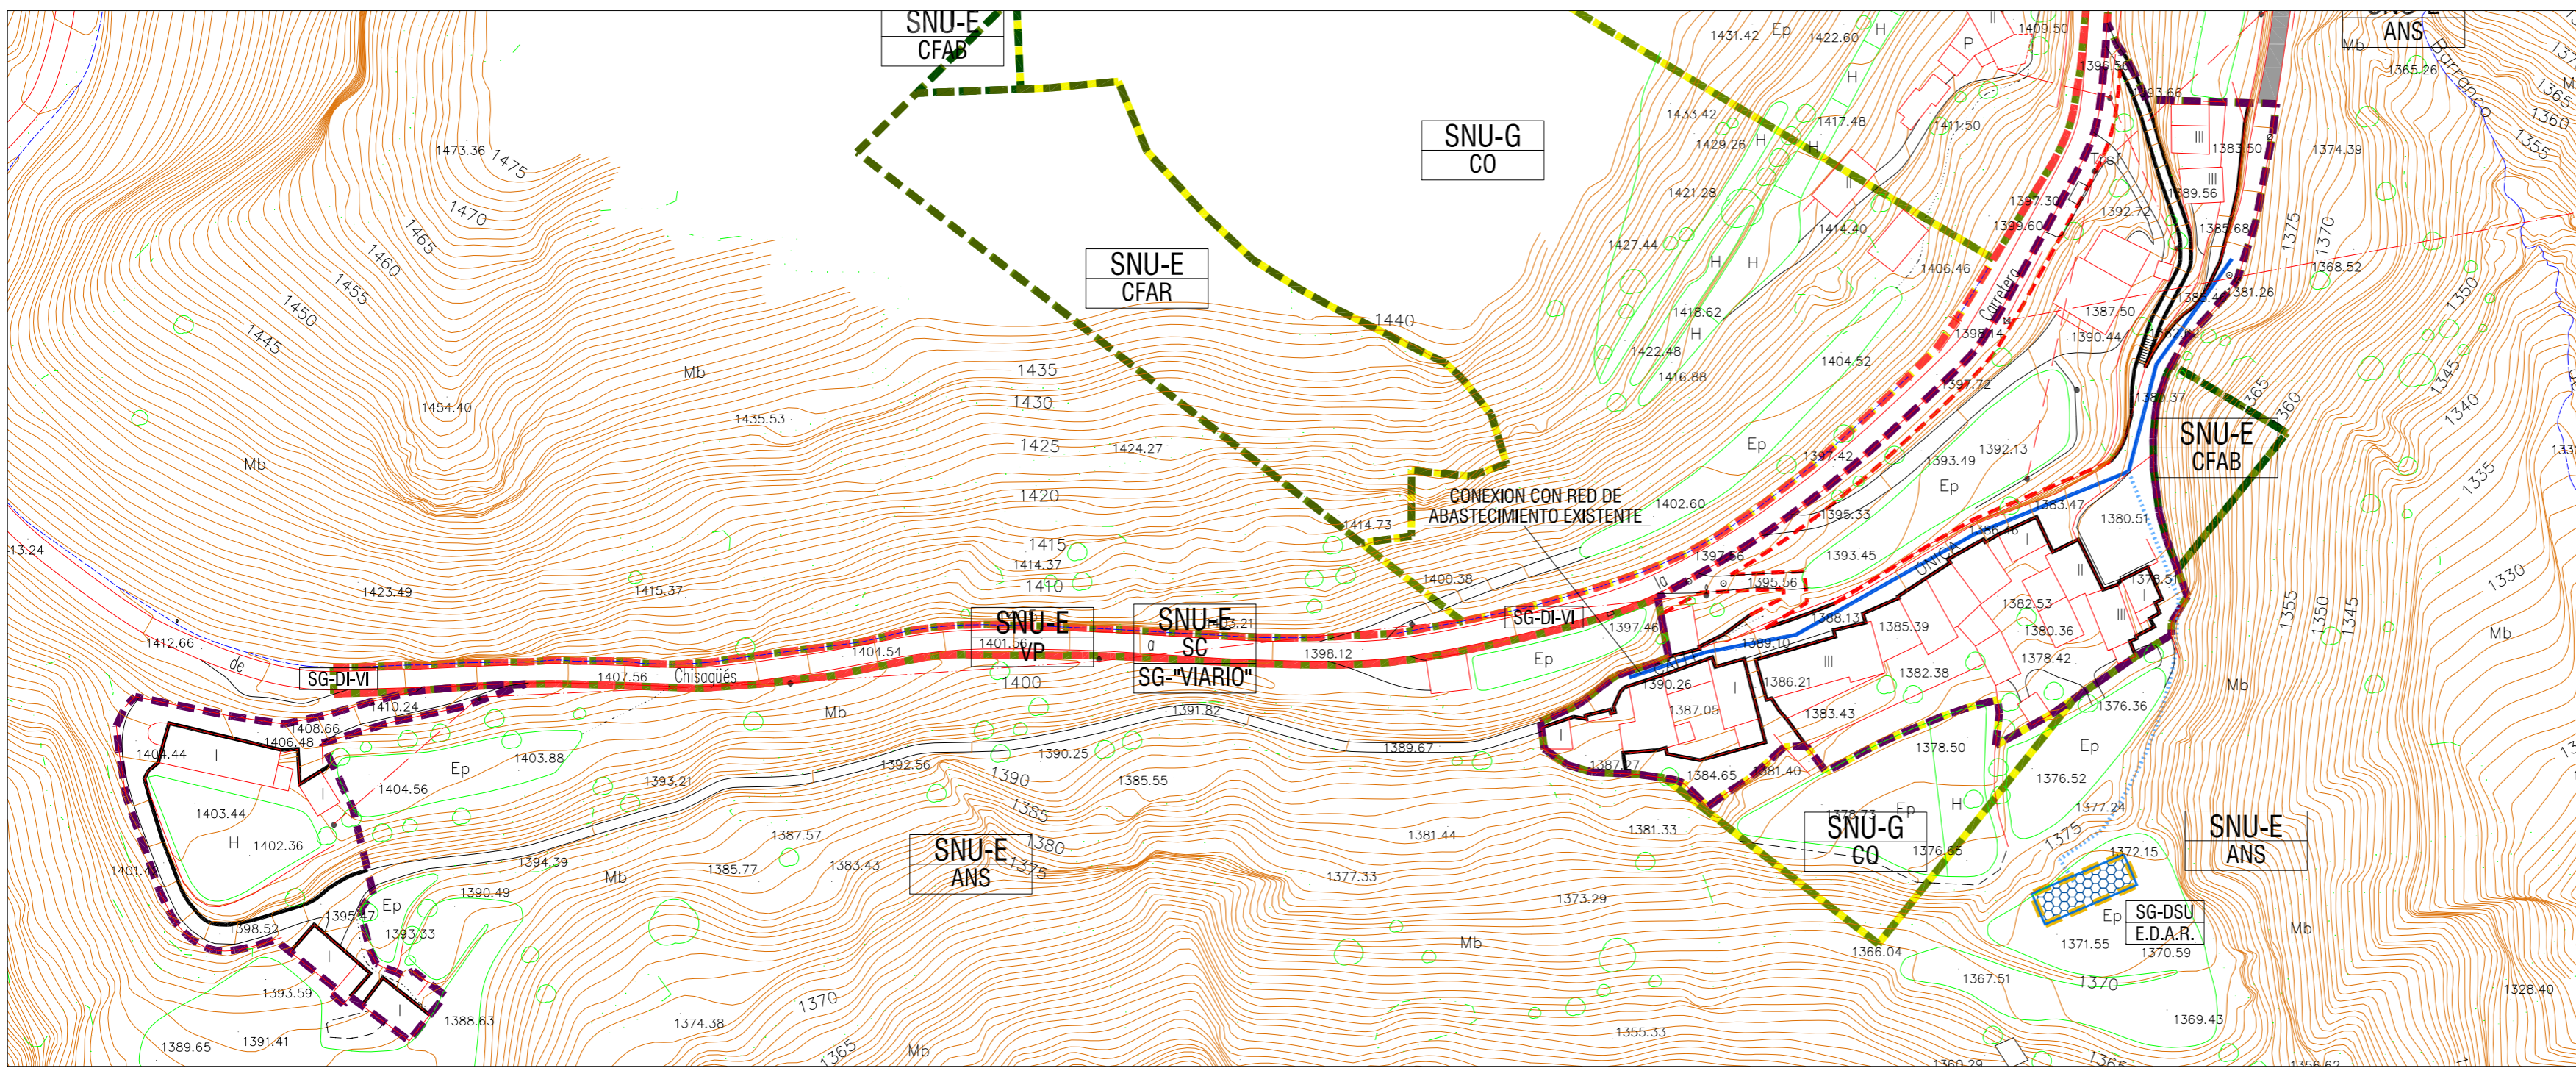

ABASTECIMIENTO

**CLASIFICACION URBANISTICA**

	SU-C		SNU-G / CO		SNU-E / ANS
	SNU / SG		SNU-E / CFAR		SNU-E / SC
	SNU-E / CFAR		SNU-E / VP		SNU-E / CR

**CALIFICACION URBANISTICA**

ALINEACION EXISTENTE  
 ALINEACION NUEVA

**EQUIPAMIENTO URBANISTICO**

SG-DSU  
 DL-DE

**RED SANEAMIENTO**

RAMAL SANEAMIENTO EXISTENTE  
 POZO DE REGISTRO EXISTENTE  
 RED ABASTECIMIENTO PROYECTADA  
 POZO DE REGISTRO PROYECTADO

**RED ABASTECIMIENTO**

RED ABASTECIMIENTO EXISTENTE  
 RED ABASTECIMIENTO PROYECTADA

**ACRONIMOS**

SU-C	SUELO URBANO - CONSOLIDADO	SNU-E/ANS	SUELO NO URBANIZABLE - ESPECIAL (AREAS NATURALES SINGULARES)
SNU-G/CO	SUELO NO URBANIZABLE - GENERICO (COMUN)	SNU-E/SC	SUELO NO URBANIZABLE - ESPECIAL (SISTEMA DE COMUNICACIONES)
SNU-G/SG	SUELO NO URBANIZABLE (SISTEMA GENERAL)	SNU-E/VP	SUELO NO URBANIZABLE - ESPECIAL (VAS PECUARIAS)
SNU-E/CFAB	SUELO NO URBANIZABLE - ESPECIAL (CUBIERTA FORESTAL ARBOREA)	SNU-E/CR	SUELO NO URBANIZABLE - ESPECIAL (CAUCES PUBLICOS)
SNU-E/CFAR	SUELO NO URBANIZABLE - ESPECIAL (CUBIERTA FORESTAL ARBUSTIVA)	SG (ad)	SISTEMA GENERAL (adscrito)

22057ADNPGOUBIELSA  
**PLAN GENERAL DE ORDENACION URBANA DE BIELSA**  
 - APROBACION DEFINITIVA -

AYUNTAMIENTO DE BIELSA  
 PLAZA DEL MAYOR, s/nº - 22350 BIELSA (HUESCA)

**NUCLEO URBANO: CHISAGÜES**  
**PLANO DE ORDENACION INFRAESTRUCTURAS**  
**SANEAMIENTO - ABASTECIMIENTO EXISTENTE Y PROYECTADO**

**PO3.2.5**

EQUIPO REDACTOR:  
**J.A. LORENTE y Asociados, arquitectura y urbanismo, S.L.P.**  
 j.a.lorente@gmail.com

JOSE ANTONIO LORENTE  
 arquitecto

INIIGO LORENTE RIVEROLA  
 arquitecto

Escala: 1/1.000  
  
  
 junio 2021