


SANEAMIENTO

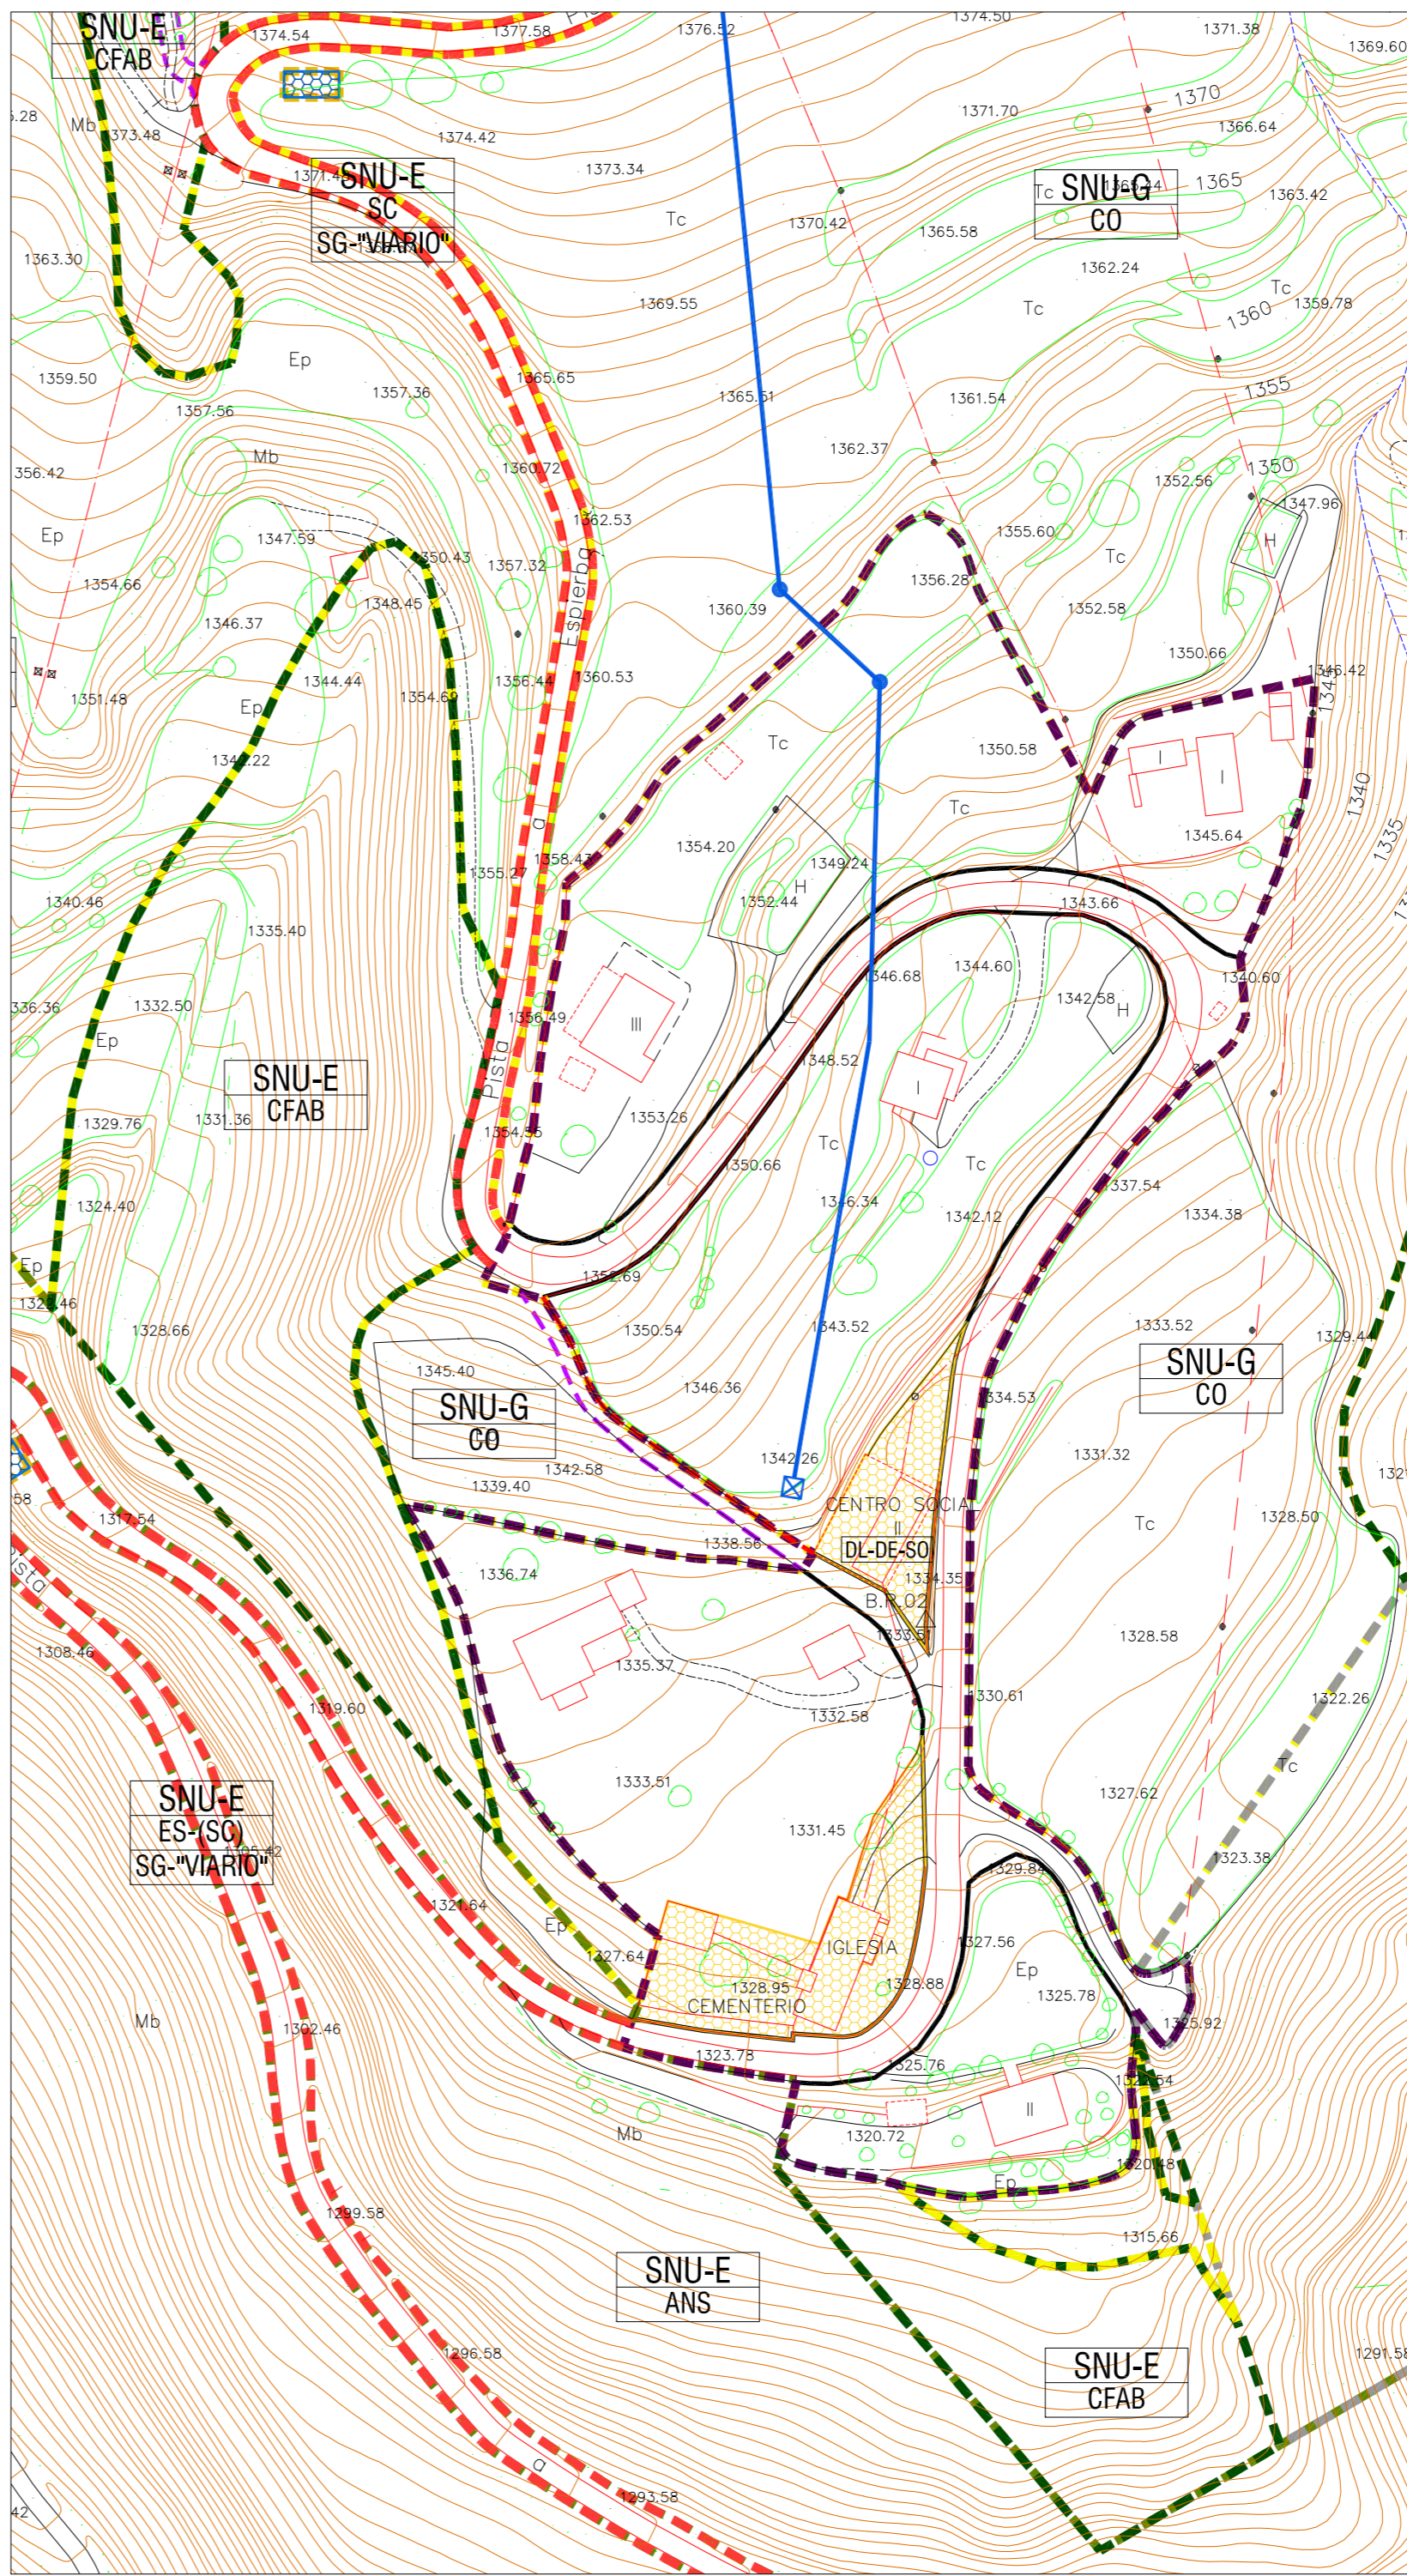

ABASTECIMIENTO

CLASIFICACION URBANISTICA

	SU-C		SNU-G / CO		SNU-E / ANS
	SNU / SG		SNU-E / CFAB		SNU-E / MUP
	SNU-E / CFAR		SNU-E / SC		SNU-E / CR

CALIFICACION URBANISTICA

— ALINEACION EXISTENTE
 - - - ALINEACION NUEVA

EQUIPAMIENTO URBANISTICO

SG-DSU DL-DE

RED SANEAMIENTO

— RAMAL SANEAMIENTO EXISTENTE
 ○ POZO DE REGISTRO EXISTENTE
 - - - RED ABASTECIMIENTO PROYECTADA
 ○ POZO DE REGISTRO PROYECTADO

RED ABASTECIMIENTO

— RED ABASTECIMIENTO EXISTENTE
 ● ARQUETAS Y LLAVES DE CORTE

ACRONIMOS

SU-C	SUELO URBANO - CONSOLIDADO	SNU-E/ANS	SUELO NO URBANIZABLE - ESPECIAL (AREAS NATURALES SINGULARES)
SNU-G/CO	SUELO NO URBANIZABLE - GENERICO (COMUN)	SNU-E/MUP	SUELO NO URBANIZABLE - ESPECIAL (MONTES DE UTILIDAD PUBLICA)
SNU/SG	SUELO NO URBANIZABLE (SISTEMA GENERAL)	SNU-E/SC	SUELO NO URBANIZABLE - ESPECIAL (SISTEMA DE COMUNICACIONES)
SNU-E/CFAB	SUELO NO URBANIZABLE - ESPECIAL (CUBIERTA FORESTAL ARBOREA)	SNU-E/CR	SUELO NO URBANIZABLE - ESPECIAL (CAUCES PUBLICOS)
SNU-E/CFAR	SUELO NO URBANIZABLE - ESPECIAL (CUBIERTA FORESTAL ARBUSTIVA)	SG (ad)	SISTEMA GENERAL (adsorcto)

22057DRNPGOUBIELSA
PLAN GENERAL DE ORDENACION URBANA DE BIELSA
 - DOCUMENTO REFUNDIDO -

AYUNTAMIENTO DE BIELSA
 PLAZA DEL MAYOR, s/nº - 22350 BIELSA (HUESCA)

NUCLEO URBANO: ESPIERBA ALTO (SUR)
PLANO DE ORDENACION INFRAESTRUCTURAS
SANEAMIENTO - ABASTECIMIENTO EXISTENTE Y PROYECTADO

PO3.2.8

EQUIPO REDACTOR:
J.A. LORENTE y Asociados, arquitectura y urbanismo, S.L.P.
 j.a.lorente@gmail.com

JOSE ANTONIO LORENTE
 arquitecto

IÑIGO LORENTE RIVEROLA
 arquitecto

Escala: 1/1.000
 0 10 20 30 40 50m

febrero 2022