


SANEAMIENTO

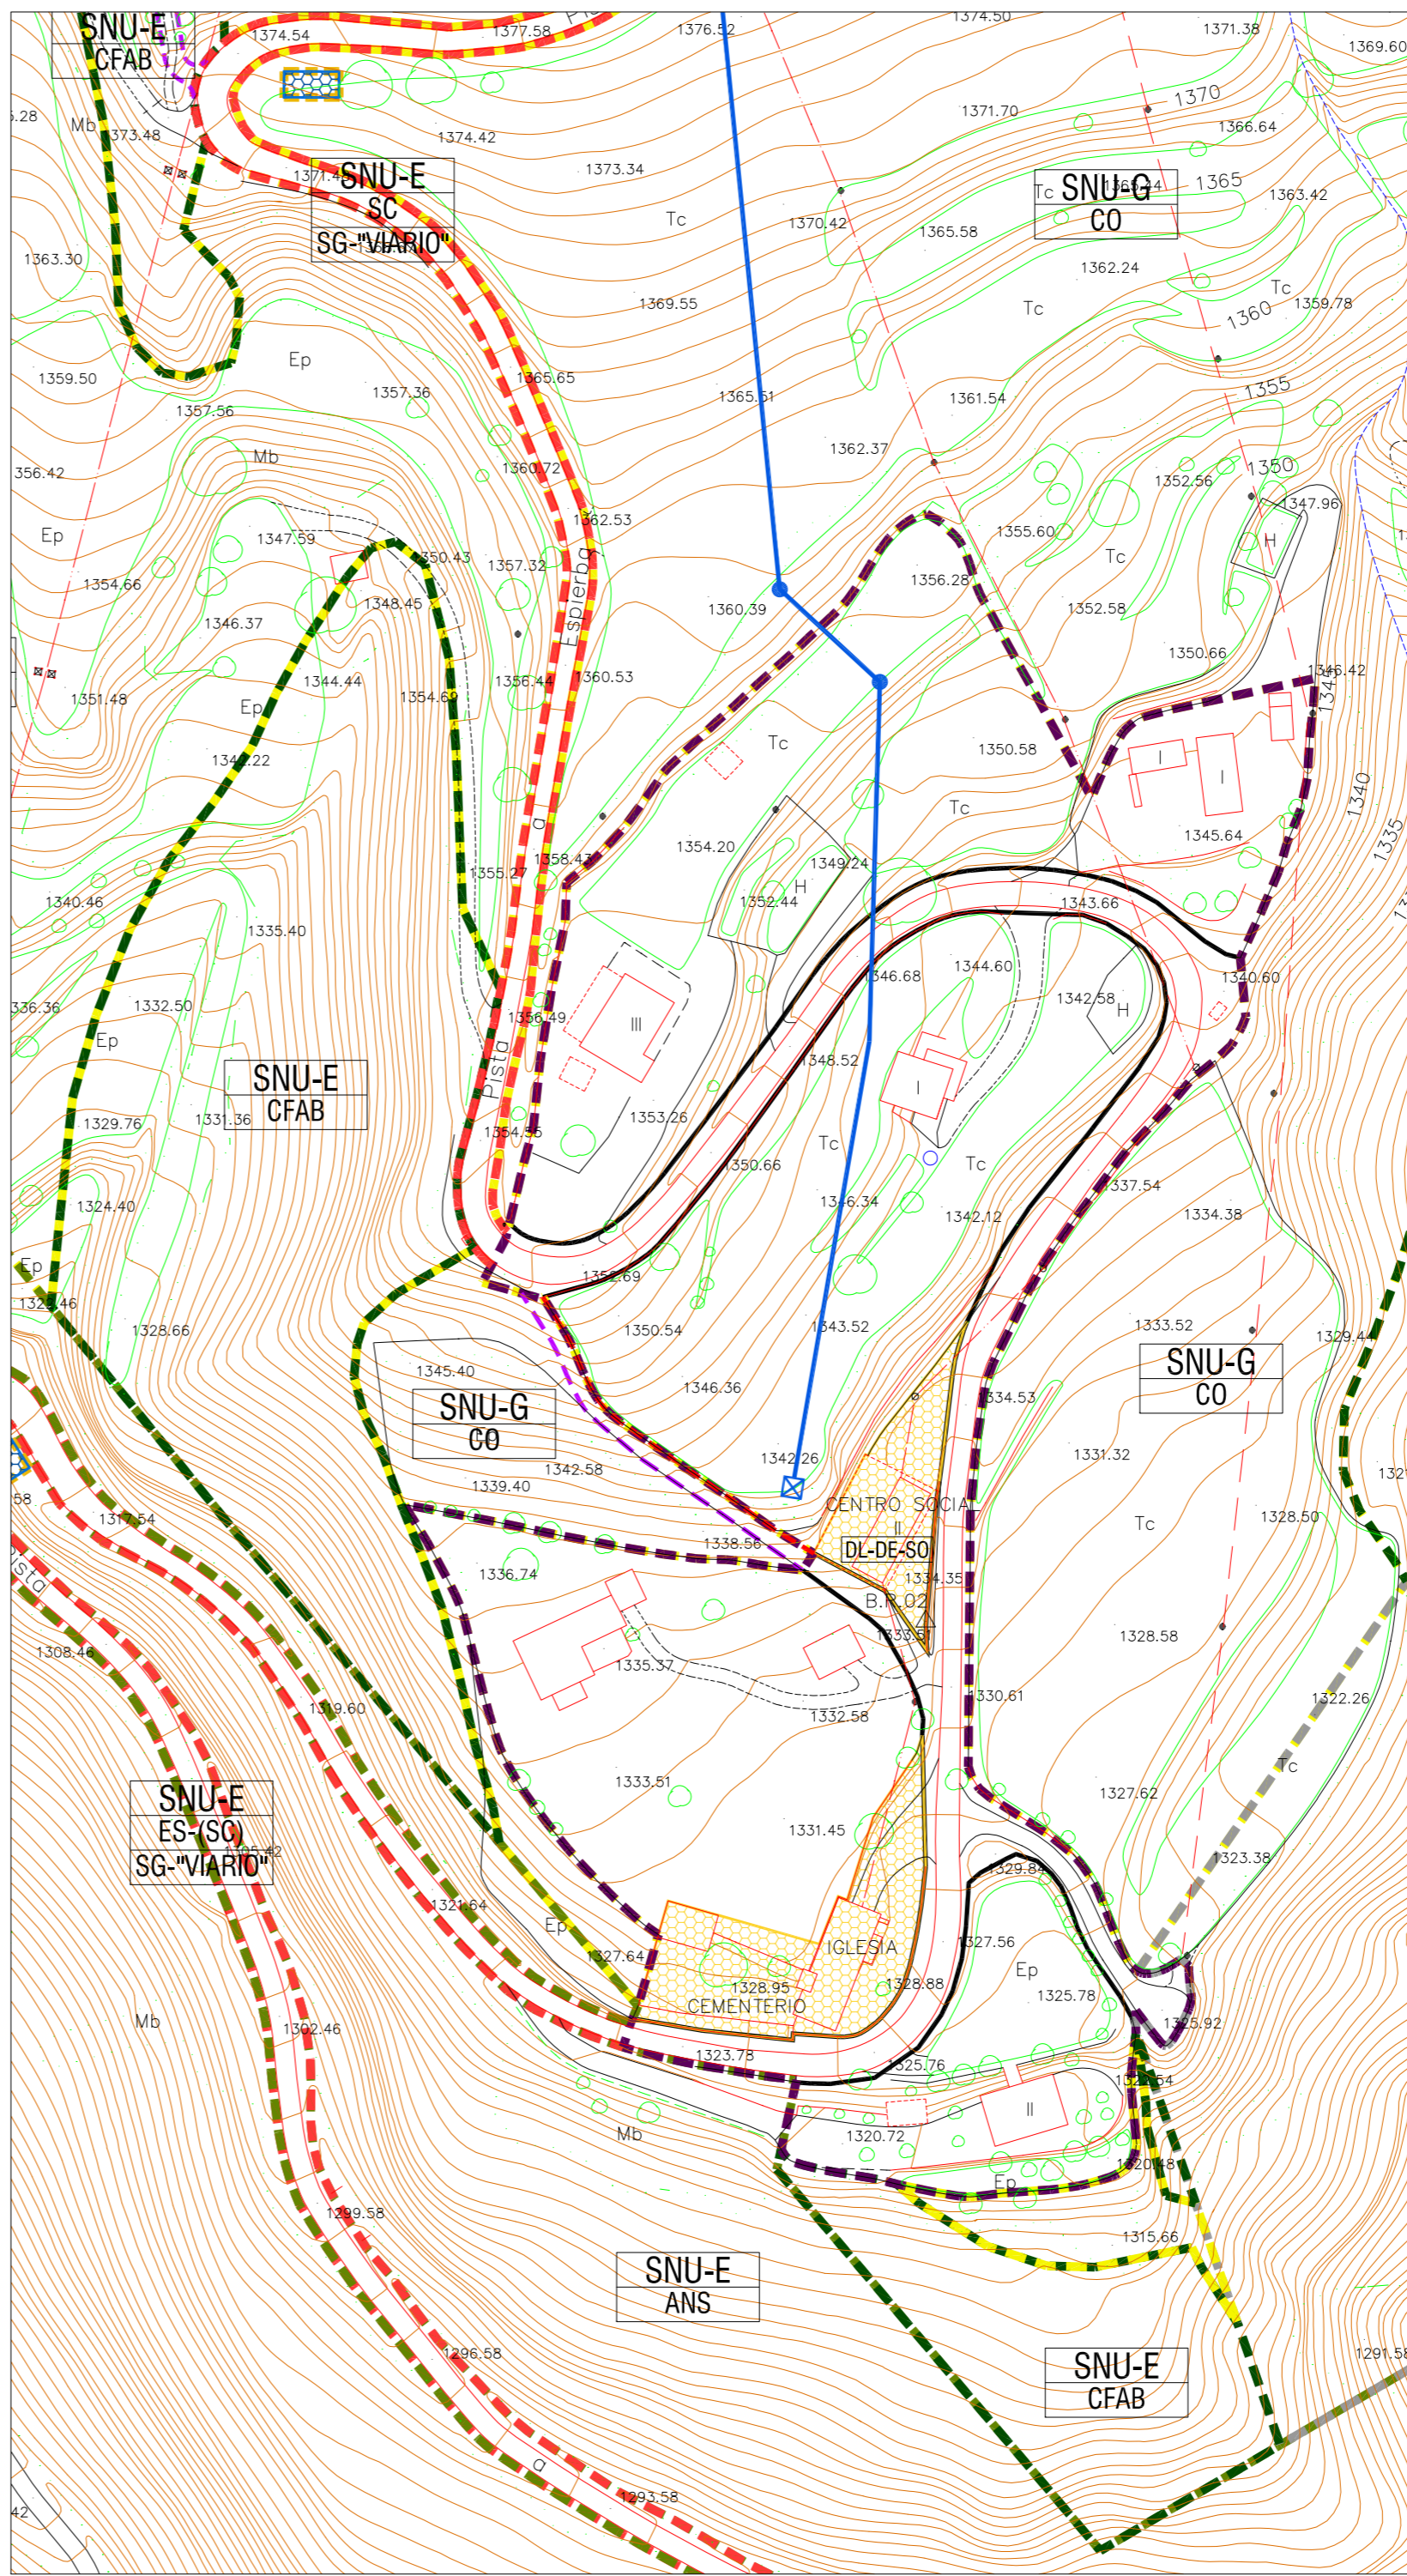

ABASTECIMIENTO

CLASIFICACION URBANISTICA

| | | | | | |
|--|--------------|--|--------------|--|-------------|
| | SU-C | | SNU-G / CO | | SNU-E / ANS |
| | SNU-G / CO | | SNU / SG | | SNU-E / MUP |
| | SNU / SG | | SNU-E / CFAB | | SNU-E / SC |
| | SNU-E / CFAB | | SNU-E / CFAR | | SNU-E / CR |

CALIFICACION URBANISTICA

ALINEACION EXISTENTE
 ALINEACION NUEVA

EQUIPAMIENTO URBANISTICO

SG-DSU
 DL-DE

RED SANEAMIENTO

RAMAL SANEAMIENTO EXISTENTE
 POZO DE REGISTRO EXISTENTE
 RED ABASTECIMIENTO PROYECTADA
 POZO DE REGISTRO PROYECTADO

RED ABASTECIMIENTO

RED ABASTECIMIENTO EXISTENTE
 ARQUETAS Y LLAVES DE CORTE

ACRONIMOS

| | | | |
|------------|---|-----------|--|
| SU-C | SUELO URBANO - CONSOLIDADO | SNU-E/ANS | SUELO NO URBANIZABLE - ESPECIAL (AREAS NATURALES SINGULARES) |
| SNU-G/CO | SUELO NO URBANIZABLE - GENERICO (COMUN) | SNU-E/MUP | SUELO NO URBANIZABLE - ESPECIAL (MONTES DE UTILIDAD PUBLICA) |
| SNU/SG | SUELO NO URBANIZABLE (SISTEMA GENERAL) | SNU-E/SC | SUELO NO URBANIZABLE - ESPECIAL (SISTEMA DE COMUNICACIONES) |
| SNU-E/CFAB | SUELO NO URBANIZABLE - ESPECIAL (CUBIERTA FORESTAL ARBOREA) | SNU-E/CR | SUELO NO URBANIZABLE - ESPECIAL (CAUCES PUBLICOS) |
| SNU-E/CFAR | SUELO NO URBANIZABLE - ESPECIAL (CUBIERTA FORESTAL ARBUSTIVA) | SG (ad) | SISTEMA GENERAL (adsorcio) |

22057ADNPGOUBIELSA
PLAN GENERAL DE ORDENACION URBANA DE BIELSA
 - APROBACION DEFINITIVA -

AYUNTAMIENTO DE BIELSA
 PLAZA DEL MAYOR, s/nº - 22350 BIELSA (HUESCA)

NUCLEO URBANO: ESPIERBA ALTO (SUR)
PLANO DE ORDENACION INFRAESTRUCTURAS
SANEAMIENTO - ABASTECIMIENTO EXISTENTE Y PROYECTADO

PO3.2.8

EQUIPO REDACTOR:
J.A. LORENTE y Asociados, arquitectura y urbanismo, S.L.P.
j.a.lorente@gmail.com

JOSE ANTONIO LORENTE
 arquitecto
 IÑIGO LORENTE RIVEROLA
 arquitecto

Escala: 1/1.000

 junio 2021