


BIELSA




BARRIO DE SALINAS DE CINCA


CLASIFICACION URBANISTICA

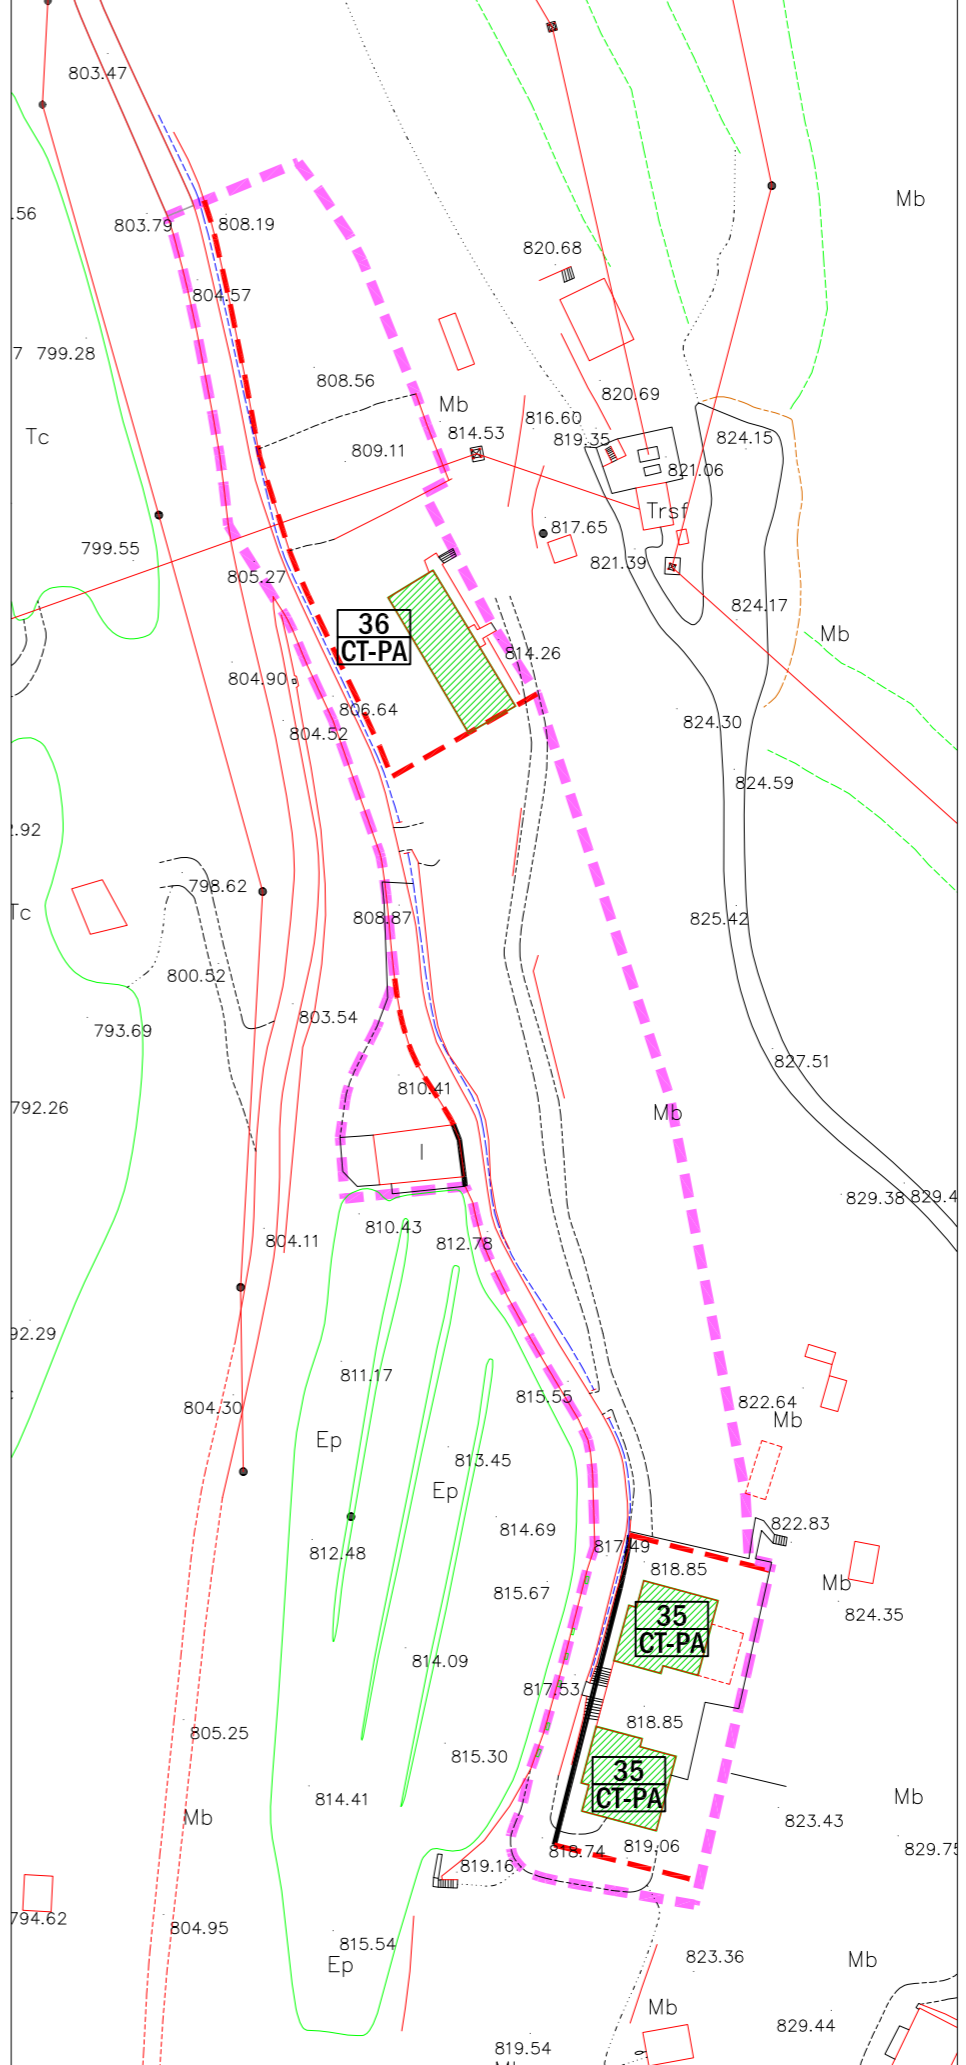

ALINEACIONES

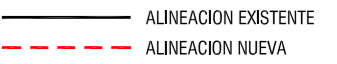

CATALOGOS

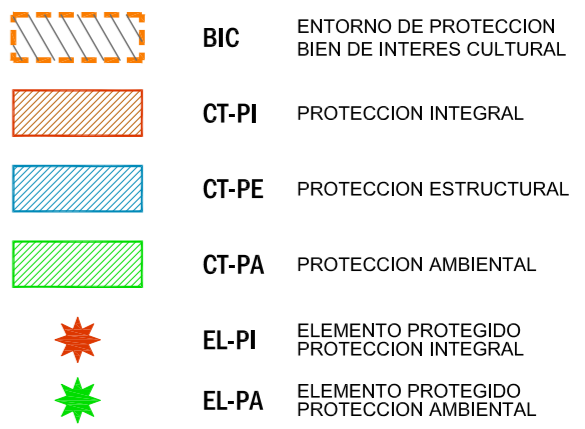

ACRONIMOS

SU-C SUELO URBANO - CONSOLIDADO  
 SU-NC SUELO URBANO - NO CONSOLIDADO

22057ADNPGOUBIELSA  
**PLAN GENERAL DE ORDENACION URBANA DE BIELSA**  
 - APROBACION DEFINITIVA -

AYUNTAMIENTO DE BIELSA  
 PLAZA DEL MAYOR, s/nº - 22350 BIELSA (HUESCA)  
 NUCLEO URBANO: BIELSA y BARRIO DE SALINAS DE CINCA

PLANO DE ORDENACION CATALOGO **PO4.1**

EQUIPO REDACTOR:  
 J.A. LORENTE y Asociados,  
 arquitectura y urbanismo, S.L.P.

JOSE ANTONIO LORENTE  
 arquitecto  
 IÑIGO LORENTE RIVEROLA  
 arquitecto