


BIELSA




BARRIO DE SALINAS DE CINCA


CLASIFICACION URBANISTICA

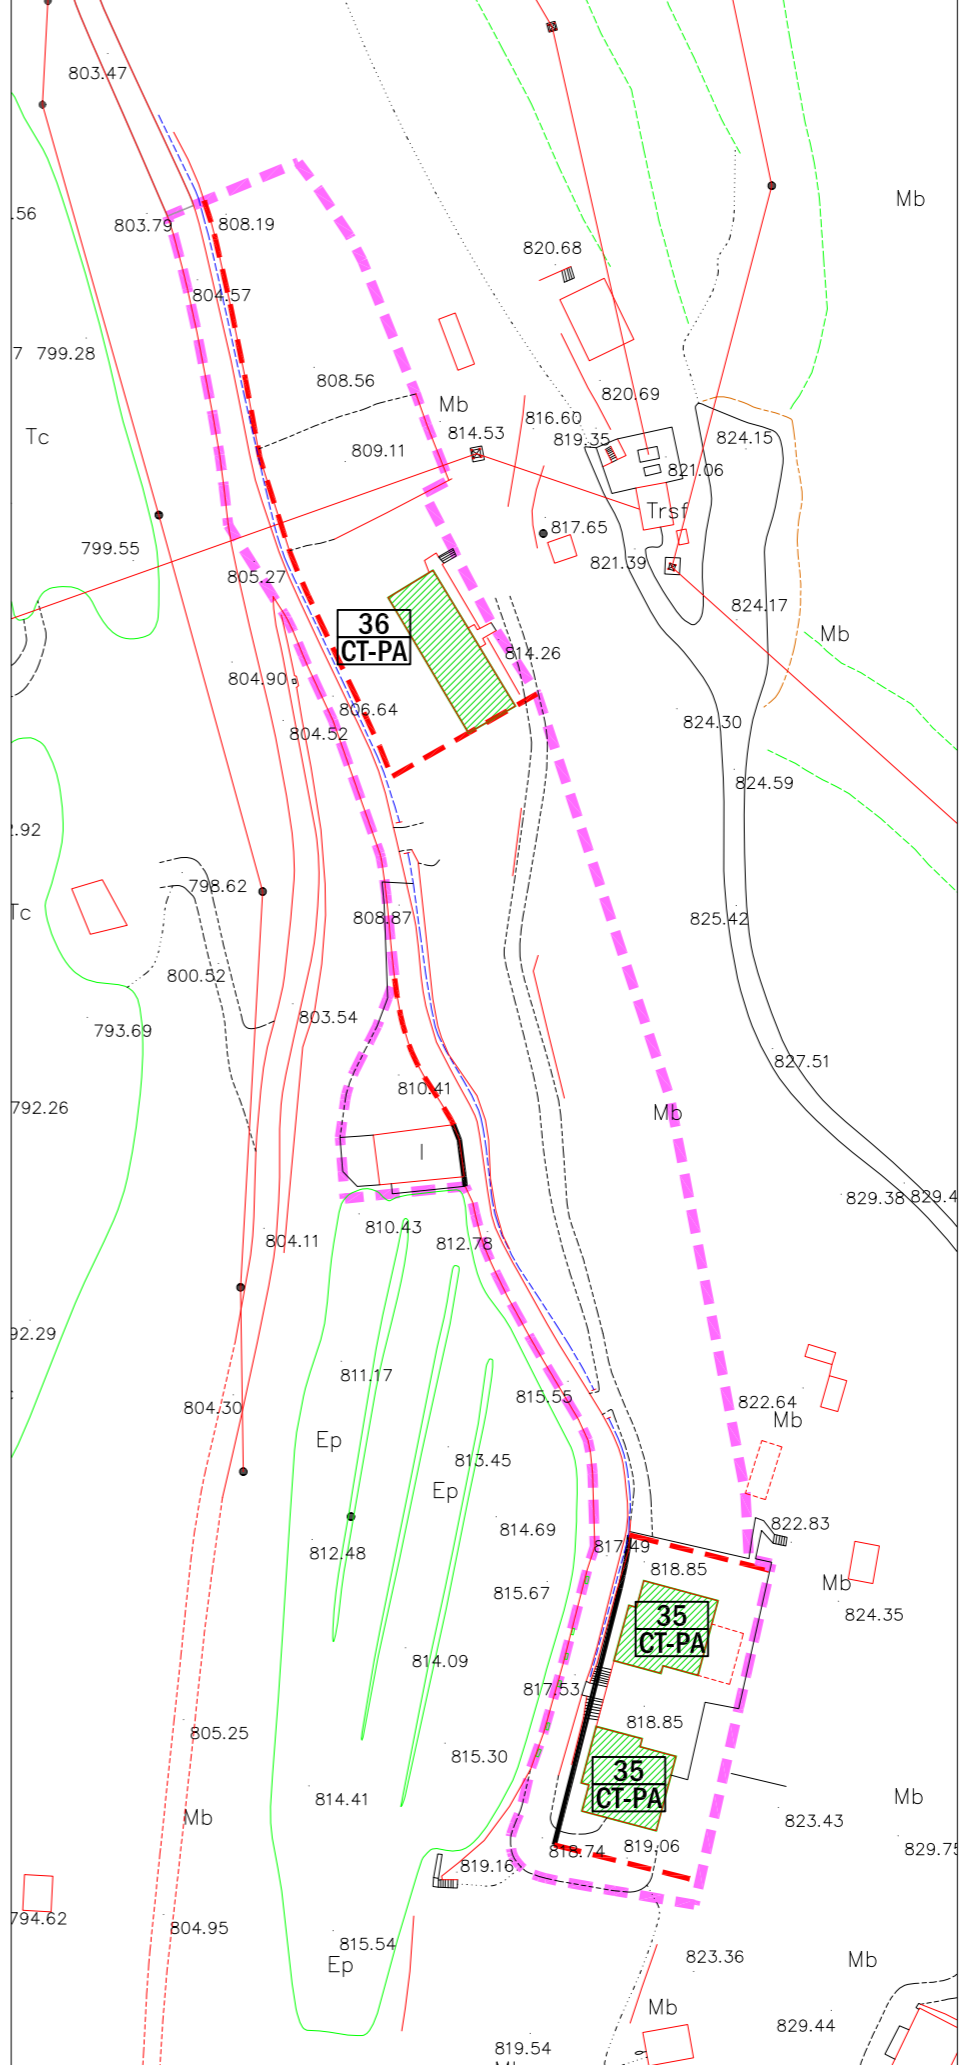

ALINEACIONES

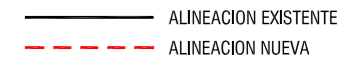

CATALOGOS

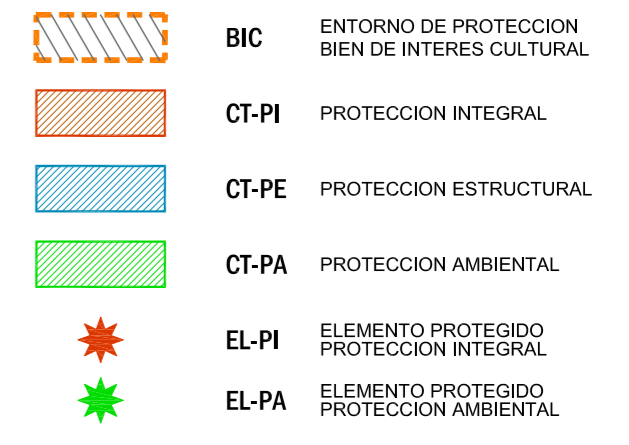

ACRONIMOS

SU-C SUELO URBANO - CONSOLIDADO
 SU-NC SUELO URBANO - NO CONSOLIDADO

22057DRNPGOUBIELSA
 PLAN GENERAL DE ORDENACION URBANA
 DE BIELSA
 - DOCUMENTO REFUNDIDO -

AYUNTAMIENTO DE BIELSA
 PLAZA DEL MAYOR, s/nº - 22350 BIELSA (HUESCA)
 NUCLEO URBANO: BIELSA y
 BARRIO DE SALINAS DE CINCA

PLANO DE ORDENACION
 CATALOGO

PO4.1

EQUIPO REDACTOR:
 J.A. LORENTE y Asociados,
 arquitectura y urbanismo, S.L.P.

JOSE ANTONIO LORENTE
 arquitecto
 IÑIGO LORENTE RIVEROLA
 arquitecto