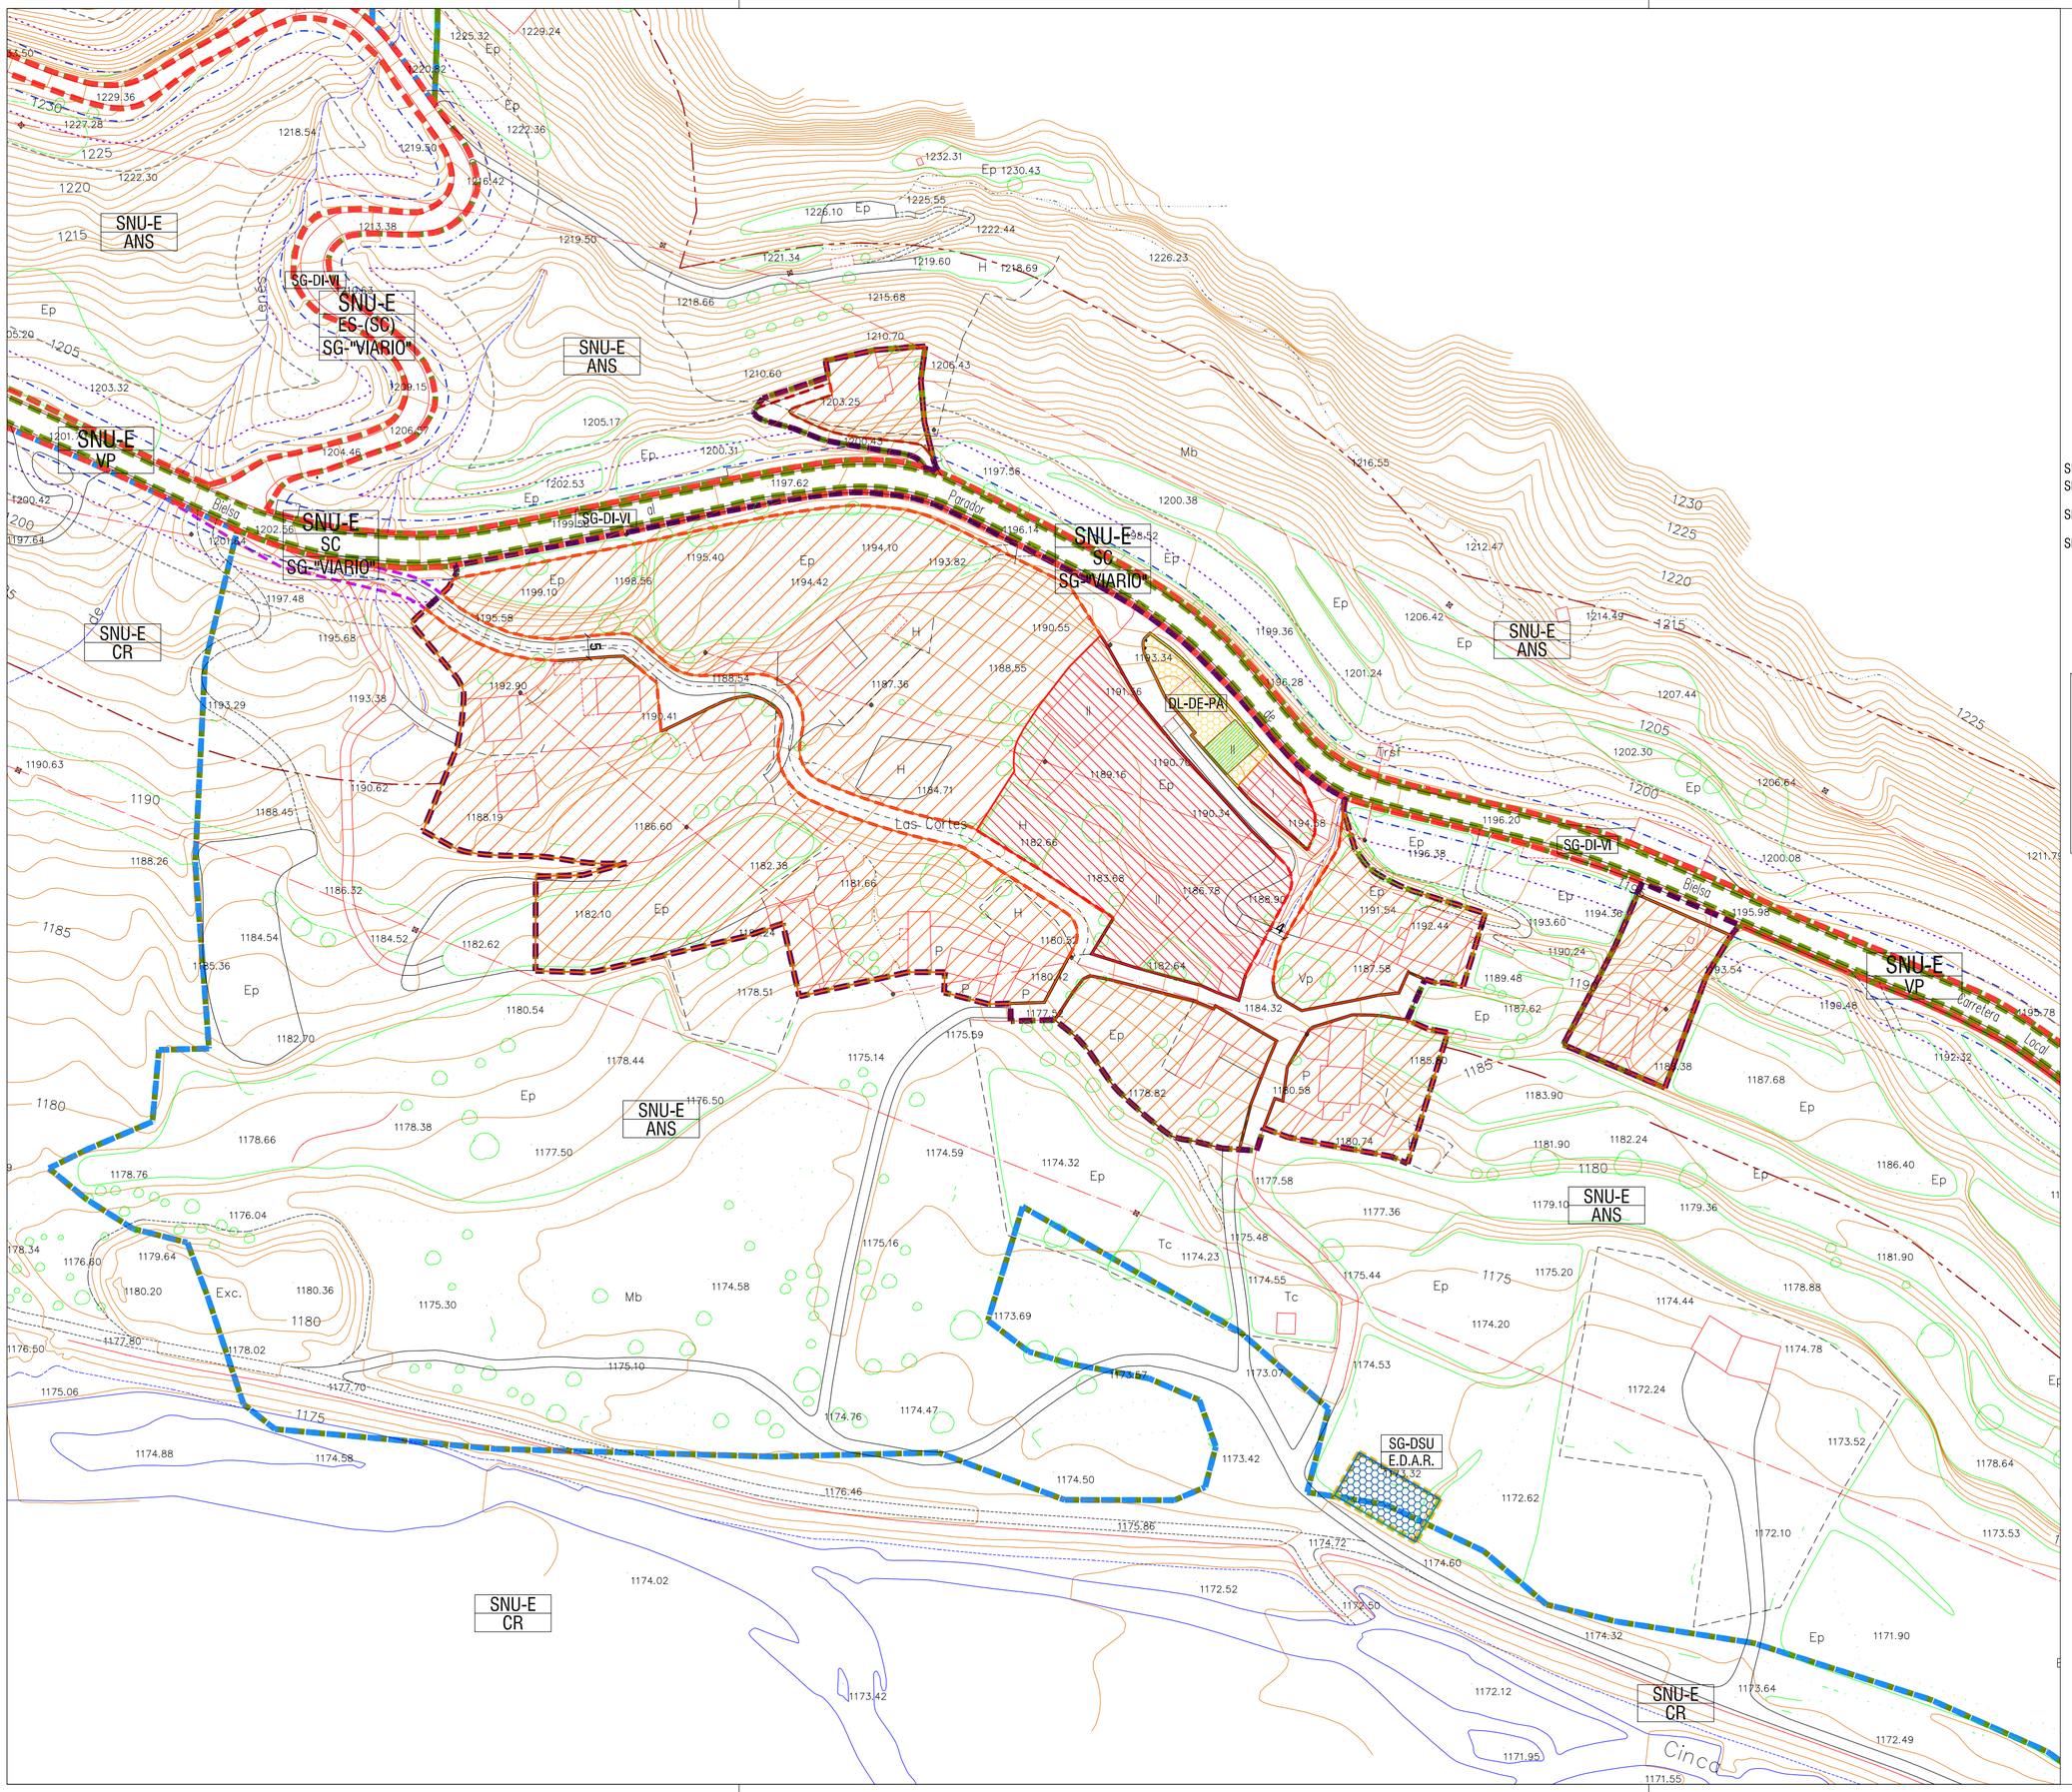

CLASIFICACION URBANISTICA

- SU-C
- SNU / SG
- SNU-E / SC
- SNU-E / ANS
- SNU-E / VP
- SNU-E / CR

CALIFICACION URBANISTICA

- ALINEACION EXISTENTE
- ALINEACION NUEVA
- LINEA DE EDIFICACION
- PARCELAS ORGANIZACION LIBRE POL-200
- PARCELAS ORGANIZACION LIBRE POL-500

EQUIPAMIENTO URBANISTICO

- SG-DSU
- DL-DE

CATALOGOS

- CT-PI PROTECCION INTEGRAL
- CT-PA PROTECCION AMBIENTAL
- CT-PE PROTECCION ESTRUCTURAL

ACRONIMOS

SU-C	SUELO URBANO - CONSOLIDADO	SNU-E/VP	SUELO NO URBANIZABLE - ESPECIAL (VIAS PECUARIAS)
SNU/SG	SUELO NO URBANIZABLE (SISTEMA GENERAL)	SNU-E/CR	SUELO NO URBANIZABLE - ESPECIAL (CAUCES PUBLICOS)
SNU-E/ANS	SUELO NO URBANIZABLE - ESPECIAL (AREAS NATURALES SINGULARES)	SG (ad)	SISTEMA GENERAL (adscrito)
SNU-E/SC	SUELO NO URBANIZABLE - ESPECIAL (SISTEMA DE COMUNICACIONES)		

SISTEMA GENERAL

- SG-DI-VI INFRAESTRUCTURAS - VIARIO
- SG-DSU SERVICIOS URBANISTICOS

DOTACION LOCAL

- DL-DE-PA EQUIPAMIENTO - POLIVALENTE

ZONAS DE PROTECCION EN CARRETERAS AUTONOMICAS

ZONA DE DOMINIO PUBLICO. (DISTANCIA MEDIDA A ARISTA EXTERIOR DE EXPLANACION)
d=8m EN AUTOPISTAS, AUTOVIAS Y VIAS RAPIDAS Y VARIANTES
d=3m EN RESTO DE CARRETERAS

ZONA DE SERVIDUMBRE. (DISTANCIA MEDIDA A ARISTA EXTERIOR DE EXPLANACION)
d=25m EN AUTOPISTAS, AUTOVIAS Y VIAS RAPIDAS Y VARIANTES
d=8m EN RESTO DE CARRETERAS

ZONA DE AFECCION. (DISTANCIA MEDIDA A ARISTA EXTERIOR DE EXPLANACION)
d=100m EN AUTOPISTAS, AUTOVIAS Y VIAS RAPIDAS Y VARIANTES
d=50m EN RESTO DE CARRETERAS

LINEA DE EDIFICACION. (DISTANCIA MEDIDA A ARISTA EXTERIOR CALZADA)
d=50m EN AUTOPISTAS, AUTOVIAS Y VIAS RAPIDAS Y VARIANTES
d=18m EN CARRETERAS DE LA RED BASICA
d=15m EN CARRETERAS DE LA RED COMARCAL Y LOCAL

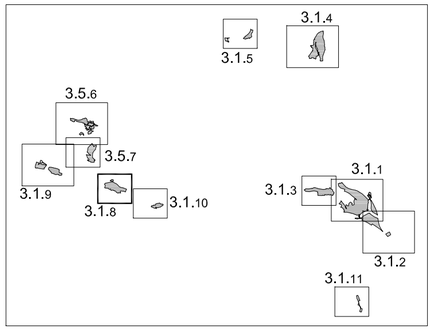

22057DRNPGOUBIELSA

PLAN GENERAL DE ORDENACION URBANA DE BIELSA

- DOCUMENTO REFUNDIDO -

AYUNTAMIENTO DE BIELSA
PLAZA DEL MAYOR, s/nº - 22350 BIELSA (HUESCA)

NUCLEO URBANO: LAS CORTES
PLANO DE ORDENACION
CALIFICACION DEL SUELO

PO3.1.8

EQUIPO REDACTOR:
J.A. LORENTE y Asociados, arquitectura y urbanismo, S.L.P.
ja.lorente@gmail.com

JOSE ANTONIO LORENTE
arquitecto

IÑIGO LORENTE RIVEROLA
arquitecto

Escala: 1/1.000
0 10 20 30 40 50m

N

febrero 2022