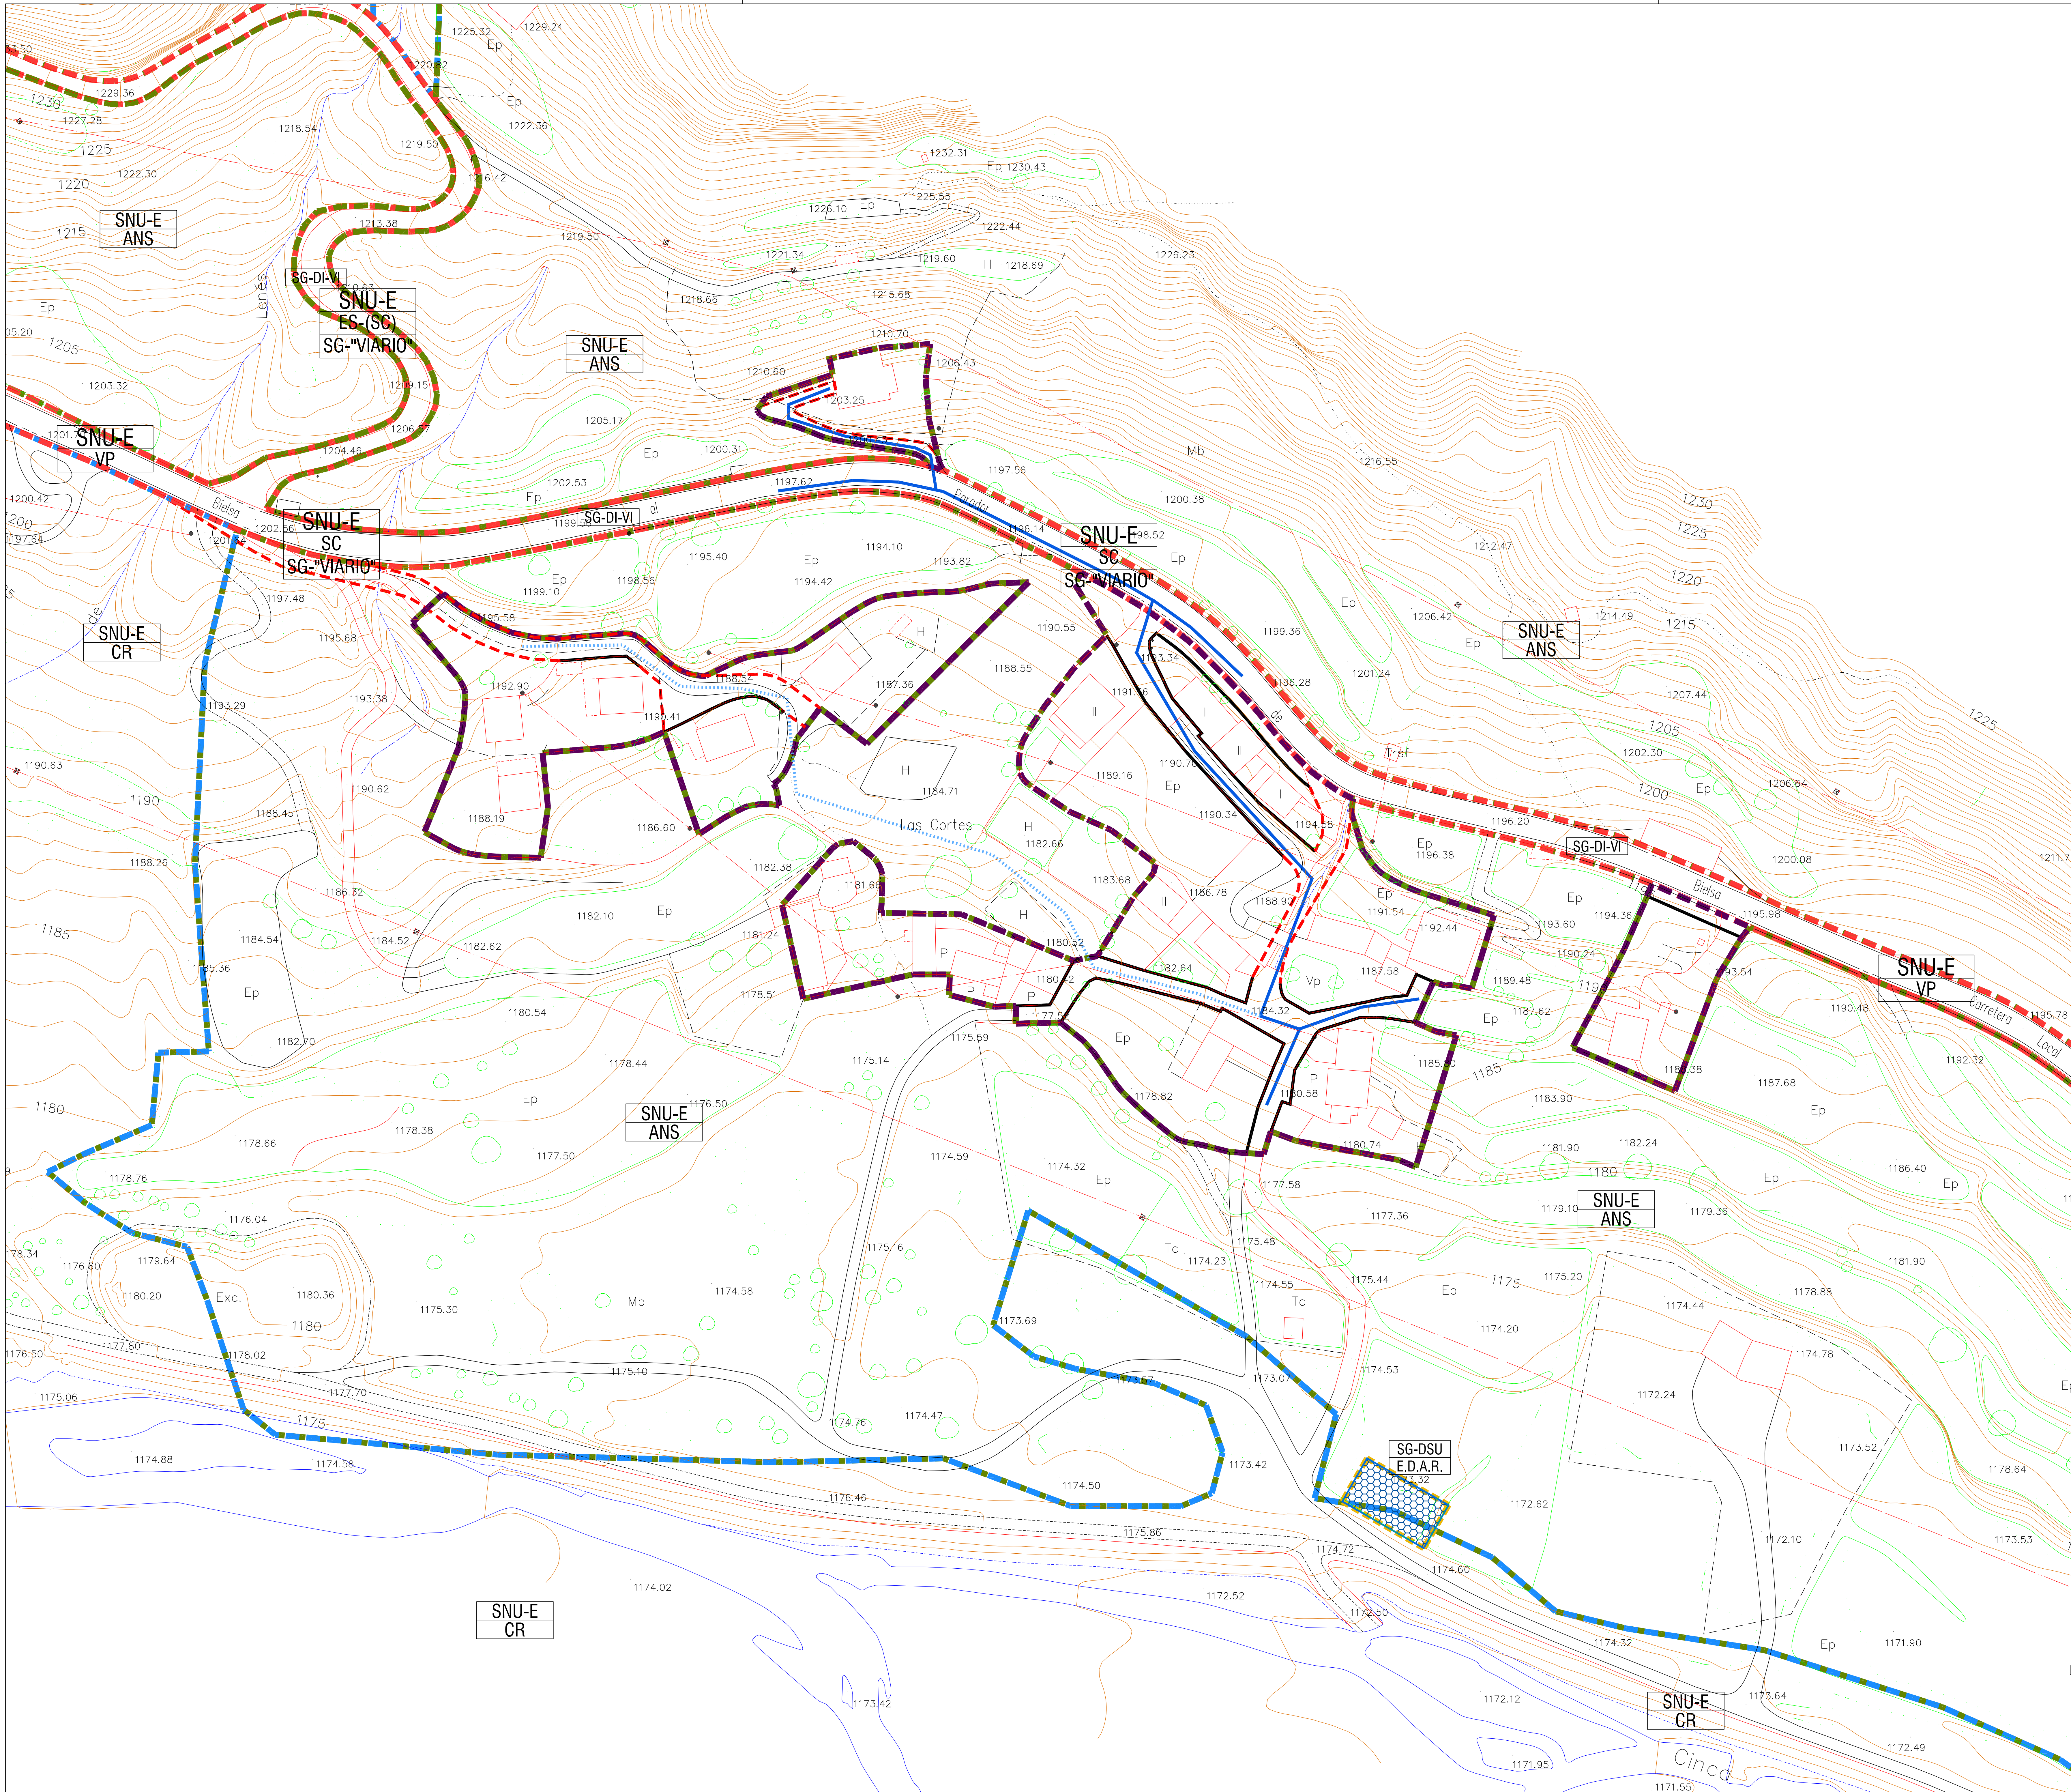

CLASIFICACION URBANISTICA

SU-C
SNU / SG
SNU-E / SC
SNU-E / ANS
SNU-E / VP
SNU-E / CR

CALIFICACION URBANISTICA

ALINEACION EXISTENTE
ALINEACION NUEVA

EQUIPAMIENTO URBANISTICO

SG-DSU
DL-DE

RED ABASTECIMIENTO

RED ABASTECIMIENTO EXISTENTE
RED ABASTECIMIENTO PROYECTADA

ACRONIMOS

SU-C	SUELO URBANO - CONSOLIDADO	SNU-E/VP	SUELO NO URBANIZABLE - ESPECIAL (VIAS PECUARIAS)
SNU/SG	SUELO NO URBANIZABLE (SISTEMA GENERAL)	SNU-E/CR	SUELO NO URBANIZABLE - ESPECIAL (CAUCES PUBLICOS)
SNU-E/ANS	SUELO NO URBANIZABLE - ESPECIAL (AREAS NATURALES SINGULARES)	SG (ad)	SISTEMA GENERAL (adscrito)
SNU-E/SC	SUELO NO URBANIZABLE - ESPECIAL (SISTEMA DE COMUNICACIONES)		

22057ADNPGOUBIELSA

PLAN GENERAL DE ORDENACION URBANA DE BIELSA

- APROBACION DEFINITIVA -

AYUNTAMIENTO DE BIELSA
PLAZA DEL MAYOR, s/nº - 22350 BIELSA (HUESCA)

NUCLEO URBANO: LAS CORTES
PLANO DE ORDENACION
INFRAESTRUCTURAS
ABASTECIMIENTO
EXISTENTE Y PROYECTADO

PO3.2.10

EQUIPO REDACTOR:
J.A. LORENTE y Asociados, arquitectura y urbanismo, S.L.P.
j.a. lorente@gmail.com

JOSE ANTONIO LORENTE
arquitecto

IÑIGO LORENTE RIVEROLA
arquitecto

Escala: 1/1.000
0 10 20 30 40 50m

N

junio 2021